

திட்ட சுருக்கம்

சுற்றுச்சூழல் அனுமதி பெறுவதற்கு

சுற்றுச்சூழல் தாக்க மதிப்பீடு அறிவிப்பு - 2006

அட்டவணை வ. எண். 1 (அ) (i): சுரங்கத் திட்டம்

"B1" வகை - சிறு கனிமம் - குழும வகை - அரசு நிலம் - புதிய குவாரி

வெங்கடேசபுரம் சாதாரண கல் குவாரிகள் குவாரி

குழும சுரங்கத்தின் மொத்த பரப்பளவு - 19.31.0 ஹெக்டேர்

குத்தகை காலம்/சுரங்கத் திட்டக் காலம் - 10 ஆண்டுகள்

முன்மொழிபவர் பெயர்	
P1	P2
திரு.M. சங்கர் கணேஷ், S/o. மல்லப்பசெட்டி, கதவு எண். 199, திப்பனப்பள்ளி கிராமம், நெடுமருதி அஞ்சல், கிருஷ்ணகிரி தாலுக்கா மற்றும் கிருஷ்ணகிரி மாவட்டம் - 635 115.	திரு.G.சாந்தமூர்த்தி, S/o. கோவிந்தராஜன், சுந்தரம்பள்ளி, கிருஷ்ணாபுரம் தாலுக்கா, திருப்பத்தூர் மாவட்டம் - 635 654.
திட்ட இருப்பிடம்	
பரப்பளவு: 1.45.0 ஹெக்டேர் சர்வே எண்கள்: 132 (பகுதி-2), வெங்கடேசபுரம் கிராமம், சூளகிரி தாலுக்கா, கிருஷ்ணகிரி மாவட்டம், தமிழ்நாடு மாநிலம்.	பரப்பளவு: 1.55.0 ஹெக்டேர் சர்வே எண்கள்: 132 (பகுதி-1), வெங்கடேசபுரம் கிராமம், சூளகிரி தாலுக்கா, கிருஷ்ணகிரி மாவட்டம், தமிழ்நாடு மாநிலம்.
முன்மொழியப்பட்ட உற்பத்தி	
இருப்புக்கள்: சாதாரண கல் - 1,81,281 மீ ³ /4,98,523 டன்கள் பாறை சிதைவு - 20,160 மீ ³ /40,320 டன்கள் மேல் மண் - 10,788 மீ ³ /21,576 டன்கள் உச்ச உற்பத்தி: சாதாரண கல் - 30,250 மீ ³ /83,187 டன்கள் பாறை சிதைவு - 7,020 மீ ³ /14,040 டன்கள் மேல் மண் - 6,882 மீ ³ /13,764 டன்கள் ஆழம் = 46 மீ (தரை மட்டத்திலிருந்து 8 மீ மேலே + தரை மட்டத்திலிருந்து 38 மீ கீழே) {1 மீ மேல் மண் + 2 மீ பாறை சிதைவு + 43 மீ மேல் மண்}	இருப்புக்கள்: சாதாரண கல் - 1,88,280 மீ ³ /5,17,700 டன்கள் பாறை சிதைவு - 20,972 மீ ³ /41,944 டன்கள் மேல் மண் - 11,009 மீ ³ /22,018 டன்கள் உச்ச உற்பத்தி: சாதாரண கல் - 31,130 மீ ³ /85,607 டன்கள் பாறை சிதைவு - 10,976 மீ ³ /21,952 டன்கள் மேல் மண் - 4,040 மீ ³ /8,080 டன்கள் ஆழம் = 51 மீ (தரை மட்டத்திலிருந்து 11 மீ மேலே + தரை மட்டத்திலிருந்து 40 மீ கீழே) {1 மீ மேல் மண் + 2 மீ பாறை சிதைவு + 48 மீ மேல் மண்}
பெறப்பட்ட குறிப்பு விதிமுறைகள் (ToR) படி	
கோப்பு எண். 12104, TOR அடையாள எண். TO25B0108TN5731666N, தேதி: 17.06.2025	கோப்பு எண். 12102, TOR அடையாள எண். TO25B0108TN5329544N, தேதி: 17.06.2025

சுற்றுச்சூழல் ஆலோசகர் ஜியோ எக்ஸ்பொளரேசன் அண்டு மைனிங் சொல்யூசன்ஸ் பழைய எண். 260- B, புதிய எண். 17, அத்வைத ஆசிரமம் சாலை, அழகாபுரம், சேலம் - 630 004, தமிழ்நாடு, இந்தியா. அங்கீகாரம் பெற்ற பிரிவு 1 வகை 'A', பிரிவு 31 & 38 வகை 'B' சான்றிதழ் எண்: NABET/EIA/2225/RA 0276 தேதி: 06.08.2025 தொலைபேசி : 0427 - 2431989 பாஞ்சல் : ifthiahmed@gmail.com, geothangam@jabar.com வலையதளம்: www.gemssalem.com	ஆய்வகம் சென்னை மெட்டெக்ஸ் லேப் பிரைவேட் லிமிடெட் (AAI, AGMARK, APEDA, BIS, EIC FSSAI, GAFTA ஆல் அங்கீகரிக்கப்பட்டது, IOPEPC, MOEF & டி போர்டு) ஜோதி வளாகம், 83, எம்.கே.என் சாலை, கிண்டி, சென்னை - 600 032.
---	--

அடிப்படை கண்காணிப்புக் காலம் - மார்ச் 2025 முதல் மே 2025 வரை
ஆகஸ்ட் 2025

1. அறிமுகம் –

கட்டுமானத் தொழிலுக்கு சாதாரண கல் முக்கியத் தேவை. கிருஷ்ணகிரி மாவட்டம், சூளகிரி வட்டம், வெங்கடேசபுரம் கிராமத்தில் மொத்தம் 19.31.0 ஹெக்டேர் பரப்பளவைக் கொண்ட 3 முன்மொழியப்பட்ட குவாரிகள், 4 நடப்பில் உள்ள குவாரிகள் கொண்ட உத்தேசிக்கப்பட்ட வெங்கடேசபுரம் சாதாரண கல் குவாரிகள் அனைத்து முன்மொழியப்பட்ட மற்றும் தற்போதுள்ள குவாரிகளின் ஒட்டுமொத்த சுமைகளைக் கருத்தில் கொண்டு இந்த EIA அறிக்கை தயாரிக்கப்பட்டுள்ளது, குழுமப்பகுதிகள் MoEF & CC அறிவிப்பு S.O 2269(இ), ஜூலை 1, 2016 தேதி இன்படி கணக்கிடப்பட்டது.

திட்ட ஆதரவாளர், தமிழ்நாடு, கிருஷ்ணகிரி மாவட்டத்தின் புவியியல் மற்றும் சுரங்கத் துறையிடமிருந்து தேவையான சட்டப்பூர்வ அனுமதிகளைப் பெற்றுள்ளார் (சட்டப்பூர்வ அனுமதி ஆவணங்கள் சுரங்கத் திட்டத்துடன் இணைப்பாக இணைக்கப்பட்டுள்ளன). இந்த முன்மொழிவிலிருந்து 500 மீ சுற்றளவில் உள்ள குவாரிகளின் மொத்த பரப்பளவு > 5 ஹெக்டேர் ஆகும், எனவே இந்த திட்டம் 2006 EIA அறிவிப்பின்படி (சரியான நேரத்தில் திருத்தப்பட்டது) "B1" வகை திட்டத்தின் கீழ் வருகிறது.

திட்ட ஆதரவாளர் தமிழ்நாட்டின் SEIAA-விடம் சுற்றுச்சூழல் அனுமதிக்கு விண்ணப்பித்து, சாதாரண கல் குவாரிக்கு EIA மற்றும் EMP ஆய்வுகளை மேற்கொள்வதற்காகப் பெற்றார்.

குறிப்பு விதிமுறை கடித விவரங்கள் :

2.

முன்மொழிபவரின் பெயர்	பரப்பளவு (ஹெக்டேர்)	குறிப்பு விதிமுறைகள் (ToR)
திரு.M. சங்கர் கணேஷ்	1.45.0 ஹெக்டேர்	கோப்பு எண்: 12104, ToR அடையாள எண்: TO25B0108TN5731666N, தேதி: 17.06.2025
திரு.G.சாந்தமூர்த்தி	1.55.2 ஹெக்டேர்	கோப்பு எண்: 12102, ToR அடையாள எண்: TO25B0108TN5329544N, தேதி: 17.06.2025

EIA ஆய்வுகளை மேற்கொள்வதற்கும் EIA மற்றும் EMP ஆய்வுகளைத் தயாரிப்பதற்கும் திரு. G. குமரப்பன் சாதாரண கல் மற்றும் கிராவல் குவாரி, சேலம், தமிழ்நாடு, மேசர்ஸ் ஜியோ எக்ஸ்ப்ளோரேஷன் அண்ட் மைனிங் சொல்யூஷன்ஸ் என்ற ஆலோசகரை நியமித்துள்ளது. MoEF & CC அலுவலக குறிப்பாணை தேதி: 29.08.2017 மற்றும் MoEF & CC அறிவிப்பு S.O. 996 (E) தேதி: 10.04.2015 ஆகியவற்றின் விதிகளைக் கருத்தில் கொண்டு, மழைக்காலத்திற்கு முந்தைய காலத்தில் (மார்ச் 2025 - மே 2025) அடிப்படை கண்காணிப்பு ஆய்வு மேற்கொள்ளப்பட்டது.

"சுற்றுச்சூழல் அனுமதி வழங்குவதற்காக பொது மக்கள் கருத்துக்கேட்பு மேற்கொள்வதற்காக வெளியிடப்பட்ட ToR அடிப்படையில் தயாரிக்கப்பட்ட வரைவு EIA அறிக்கை"

1.1 500மீ சுற்றளவுக்குள் குவாரி விவரங்கள்

உத்தேசிக்கப்பட்டுள்ள குவாரி					
குறியீடு	உரிமையாளர் பெயர்	புல எண்கள்	பரப்பளவு (ஹெக்டேர்)	நிலை	குறிப்புகள்
P1	திரு.M.சங்கர் கணேஷ், S/o. மல்லப்பசெட்டி, கதவு எண். 199, திப்பனப்பள்ளி கிராமம், நெடுமருதி அஞ்சல், கிருஷ்ணகிரி தாலுகா மற்றும் கிருஷ்ணகிரி மாவட்டம் - 635 115.	வெங்கடேசபுரம் கிராமம், குளகிரி தாலுக்கா	132 (P-2)	1.45.0	கோப்பு எண்: 12104 ToR அடையாள எண்: TO25B0108TN573166 6N தேதி: 17.06.2025
P2	திரு.G.சாந்தமூர்த்தி, S/o. கோவிந்தராஜன், சுந்தரம்பள்ளி, கிருஷ்ணாபுரம் தாலுக்கா, திருப்பத்தூர் மாவட்டம் – 635 654.		132 (P-1)	1.55.0	கோப்பு எண்: 12102 ToR அடையாள எண்: TO25B0108TN532954 4N தேதி: 17.06.2025
P3	M/s. அல்ட்ரா மைன்ஸ்		133/1(P), 133/2&4, 134/1&2	4.40.0	சுரங்கத் திட்டம் அங்கீகரிக்கப்பட்டது
மொத்தம்				7.40.0 ஹெக்டேர்	
தற்போதுள்ள குவாரி					
குறியீடு	உரிமையாளர் பெயர்	புல எண்கள்	பரப்பளவு (ஹெக்டேர்)	நிலை	குறிப்புகள்
E-1	M/s. சுமுக புனா மெட்டல்ஸ் & M சாண்ட்	வெங்கடேசபுரம் கிராமம், குளகிரி தாலுக்கா	294 (P-2)	3.75.0	30.04.2021 முதல் 29.04.2031 வரை
E-2	திரு.V.நடராஜா S/o.வெங்கடப்பா ரெட்டி		287/1	2.16.0	19.02.2021 முதல் 18.02.2031 வரை
E-3	M/s. சுமுக புனா மெட்டல்ஸ் & M சாண்ட்		288(P)	3.00.0	10.02.2025 முதல் 09.02.2030 வரை
E-4	திருவளர். மார்ஸ் புனா மெட்டல்ஸ்		135 (P-2)	3.00.0	19.06.2019 முதல் 18.02.2031 வரை
	மொத்தம்			11.91.0 ஹெக்டேர்	
கைவிடப்பட்ட குவாரிகள்					
குறியீடு	உரிமையாளர் பெயர்	புல எண்கள்	பரப்பளவு (ஹெக்டேர்)	நிலை	குறிப்புகள்
Ex-1	திரு. முனிராஜ்	வெங்கடேசபுரம் கிராமம், குளகிரி தாலுக்கா	285 (P)	4.92.0	04.07.2018 முதல் 03.07.2023 வரை
	மொத்தம்			4.92.0 ஹெக்டேர்	
மொத்த குழுமப் பரப்பளவு				19.31.0 ஹெக்டேர்	

குறிப்பு: - MoEF & CC S.O. 2269 (இ) தேதி: 01.07.2016 அறிவிப்பின்படி குழும்பு பகுதி கணக்கிடப்படுகிறது -

1.1 திட்டத்தின் விவரங்கள்

அட்டவணை 1.2: திட்ட முன்மொழிபவரின் விவரங்கள் - P1

திட்டத்தின் பெயர்	திரு.ம. சங்கர் கணேஷ்
முகவரி	S/o. மல்லப்பசெட்டி, கதவு எண். 199, திப்பனப்பள்ளி கிராமம், நெடுமருதி அஞ்சல், கிருஷ்ணகிரி தாலுக்கா மற்றும் கிருஷ்ணகிரி மாவட்டம் - 635 115.
மொபைல் எண்	+91 63796 67995
மின்னஞ்சல்	shangarganeshm45@gmail.com
நிலை	தனிநபர்

ஆதாரம்: அங்கீகரிக்கப்பட்ட சுரங்கத் திட்டம்

அட்டவணை 1.3: திட்ட முன்மொழிபவரின் விவரங்கள் - P2

திட்டத்தின் பெயர்	திரு. G.சாந்தமூர்த்தி
முகவரி	S/o. கோவிந்தராஜன், சுந்தரம்பள்ளி, கிருஷ்ணாபுரம் தாலுக்கா, திருப்பத்தூர் மாவட்டம் - 635 654.
மொபைல் எண்	+91 97874 42425
மின்னஞ்சல்	gsconstruction.mathur@gmail.com
நிலை	தனிநபர்

ஆதாரம்: அங்கீகரிக்கப்பட்ட சுரங்கத் திட்டம்

1.2 உத்தேசிக்கப்பட்ட சுரங்கத்தின் முக்கிய அம்சங்கள்

அட்டவணை 1.4: முன்மொழியப்பட்ட திட்டத்தின் முக்கிய அம்சங்கள்- P1

சுரங்கத்தின் பெயர்	திரு.ம.சங்கர் கணேஷ், சாதாரணக் கல் குவாரிகள்
சர்வே எண்	132 (பகுதி-2)
பரப்பளவு	1.45.0 ஹெக்டேர்
கிராமம், தாலுகா & மாவட்டம்	வெங்கடேசபுரம் கிராமம், சூளகிரி தாலுக்கா, கிருஷ்ணகிரி மாவட்டம், தமிழ்நாடு மாநிலம்.
நில உரிமை	அரசு நிலம் - டெண்டர் குவாரி
டோபோஷீட் எண்	57 H/13
அட்சரேகை	12°45'21.78"N to 12°45'26.73"N
தீர்க்கரேகை	77°57'16.85"E to 77°57'22.14"E
மிக உயர்ந்த உயரம்	874 மீ - 882 மீ AMSL
இந்தப் பகுதியில் நீர் மட்டம்	தரை மட்டத்திலிருந்து 72 மீ - 75 மீ கீழே
குத்தகை காலம்	10 ஆண்டுகள்
சுரங்கத் திட்டக் காலம்	10 ஆண்டுகள்
முன்மொழியப்பட்ட சுரங்க ஆழம்	46மீ (தரை மட்டத்திலிருந்து 8 மீ உயரம் + தரை மட்டத்திலிருந்து 38 மீ கீழே)

புவியியல் வளங்கள்	சாதாரண கல் மீ3	பாறை சிதைவு மீ3	கிராவல் மீ3
	16,43,375	57,888	28,944
சுரங்க இருப்புக்கள்	சாதாரண கல் மீ3	பாறை சிதைவு மீ3	கிராவல் மீ3
	4,98,523	40,320	21,576
ஆண்டு வாரியான உற்பத்தி	சாதாரண கல் மீ3	பாறை சிதைவு மீ3	கிராவல் மீ3
	4,98,523	40,320	21,576
உச்ச உற்பத்தி	சாதாரண கல் மீ3	பாறை சிதைவு மீ3	கிராவல் மீ3
	83,187	14,040	13,764
இறுதி குழி பரிமாணம்	116மீ (L) X 93மீ (W) X 46மீ (தரை மட்டத்திலிருந்து 8மீ உயரம் + தரை மட்டத்திலிருந்து 38மீ கீழே) (D)		
சுரங்க முறை	திறந்தவெளி இயந்திரமயமாக்கப்பட்ட சுரங்க முறை 5.0 மீட்டர் செங்குத்து பெஞ்சுடன் மேற்கொள்ளப்படுகிறது, இதன் அகலம் பெஞ்சின் உயரத்தை விடக் குறையாது.		
நிலப்பரப்பு	குத்தகைக்கு விடப்பட்ட பகுதி மலைப்பாங்கான நிலப்பரப்பில் அமைந்துள்ளது. மேற்குப் பகுதியை நோக்கிய பகுதியின் சாய்வு. இந்தப் பகுதி சராசரியாக 1 மீ தடிமன் கொண்ட சிவப்பு நிற கிராவல் மண்ணின் நான்காம் நிலை உருவாக்கத்தால் மூடப்பட்டுள்ளது, 2 மீ வானிலையால் பாதிக்கப்பட்ட பாறை மற்றும் அதைத் தொடர்ந்து பாரிய கிளிசிக் பாறை உள்ளது, இது வெளிப்புற பயிர் மற்றும் அருகிலுள்ள குவாரி குழியிலிருந்து தெளிவாகக் கண்டறியப்படுகிறது.		
இயந்திரங்கள் முன்மொழியப்பட்டன	ஜாக் ஹேமர்	5	
	கம்பிரசர்	1	
	வாளி மற்றும் பாறை உடைக்கும் கருவியுடன் கூடிய எக்ஸ்கவேட்டர் இயந்திரம்	1	
	டிப்பர்	2	
	தண்ணீர் தெளிக்கும் டேங்கர்	1	
வெடித்தல்	ஷாட் ஹோல் டிரில்லிங் மூலம் கட்டுப்படுத்தப்பட்ட பிளாஸ்டிக் முறை மற்றும் 25 மிமீ ஸ்லரி வெடிமருந்து சிறிய டயா ஆகியவை சாதாரண கல்லை அகற்றுவதற்கும் வெற்றி பெறுவதற்கும் உடைக்க மற்றும் ஹீவிங் விளைவைப் பயன்படுத்த பரிந்துரைக்கப்படுகிறது. ஆழமான துளையிடல் முன்மொழியப்படவில்லை.		
உத்தேச வரிசைப்படுத்தல்	மனிதவள	26 நபர்கள்	
திட்ட செலவு	ரூ. 4,67,93,000/-		
CER செலவு	ரூ. 3,00,000/-		

அருகிலுள்ள நீர்நிலைகள்	குட்டை	800 மீ - வடமேற்கு
	குளம்	1.4 கிமீ - வடகிழக்கு
	ஓடை	1.5 கிமீ - கிழக்கு
	புக்கசாகரம் ஏரி	3.7 கிமீ - தென்மேற்கு
	முதலி ஏரி	5.1 கிமீ - மேற்கு
	கால்வாய்	5.3 கிமீ - தென்மேற்கு
	பொன்னையார் ஆறு	6 கிமீ - தென்மேற்கு
பசுமை அரண் மேம்பாட்டுத் திட்டம்	500 மரங்கள்/ஹெக்டேர் அளவுகோல்களைக் கருத்தில் கொண்டு 720 மரங்களை நடுவதற்கு முன்மொழியப்பட்டுள்ளது. திட்ட தளம் மற்றும் அருகிலுள்ள கிராம சாலைகளைச் சுற்றி தோட்டம் உருவாக்கப்படும்.	
தண்ணீர் தேவைகள்	2.0 KLD	
அருகிலுள்ள குடியிருப்பு	480 மீ - வடமேற்கு	
அருகிலுள்ள ரிசர்வ் காடு	அத்திமுகம் R.F - 0.48 கி.மீ - தெற்கு	
அருகிலுள்ள வனவிலங்கு சரணாலயம்	காவிரி வடக்கு வனவிலங்கு சரணாலயம் - 24.1 கிமீ - தெற்கு காவிரி தெற்கு வனவிலங்கு சரணாலயம் - 47.94 கிமீ - தெற்கு	

ஆதாரம்: அங்கீகரிக்கப்பட்ட சுரங்கத் திட்டம்

அட்டவணை 1.4: முன்மொழியப்பட்ட திட்டத்தின் முக்கிய அம்சங்கள்- P2

சுரங்கத்தின் பெயர்	திரு.G.சாந்தமூர்த்தி, சாதாரணக் கல் குவாரிகள்		
சர்வே எண்	132 (பகுதி-1)		
பரப்பளவு	1.55.0 ஹெக்டேர்		
கிராமம், தாலுகா & மாவட்டம்	வெங்கடேசபுரம் கிராமம், சூளகிரி தாலுக்கா, கிருஷ்ணகிரி மாவட்டம், தமிழ்நாடு மாநிலம்.		
நில உரிமை	அரசு நிலம் - டெண்டர் குவாரி		
டோபோஷீட் எண்	57 H/13		
அட்சரேகை	12°45'25.93"N to 12°45'30.58"N		
தீர்க்கரேகை	77°57'14.85"E to 77°57'19.67"E		
மிக உயர்ந்த உயரம்	880 மீ - 870 மீ AMSL		
இந்தப் பகுதியில் நீர் மட்டம்	தரை மட்டத்திலிருந்து 72 மீ - 75 மீ கீழே		
குத்தகை காலம்	10 ஆண்டுகள்		
சுரங்கத் திட்டக் காலம்	10 ஆண்டுகள்		
முன்மொழியப்பட்ட சுரங்க ஆழம்	51மீ (தரை மட்டத்திலிருந்து 11மீ உயரம் + தரை மட்டத்திலிருந்து 40 மீ கீழே)		
புவியியல் வளங்கள்	சாதாரண கல் மீ3	பாறை சிதைவு மீ3	கிராவல் மீ3
	7,08,840	31,232	15,616
சுரங்க இருப்புக்கள்	சாதாரண கல் மீ3	பாறை சிதைவு மீ3	கிராவல் மீ3
	1,88,280	20,972	11,009
ஆண்டு வாரியான உற்பத்தி	சாதாரண கல் மீ3	பாறை சிதைவு மீ3	கிராவல் மீ3
	1,88,280	20,972	11,009

உச்ச உற்பத்தி	சாதாரண கல் மீ3	பாறை சிதைவு மீ3	கிராவல் மீ3
	31,130	10,976	4,040
இறுதி குழி பரிமாணம்	109மீ (L) X 101மீ (W) X 46மீ (தரை மட்டத்திலிருந்து 11மீ உயரம் + தரை மட்டத்திலிருந்து 40மீ கீழே) (D)		
சுரங்க முறை	திறந்தவெளி இயந்திரமயமாக்கப்பட்ட சுரங்க முறை 5.0 மீட்டர் செங்குத்து பெஞ்சுடன் மேற்கொள்ளப்படுகிறது, இதன் அகலம் பெஞ்சின் உயரத்தை விடக் குறையாது.		
நிலப்பரப்பு	குத்தகைக்கு விடப்பட்ட பகுதி மலைப்பாங்கான நிலப்பரப்பில் அமைந்துள்ளது. மேற்குப் பகுதியை நோக்கிய பகுதியின் சாய்வு. இந்தப் பகுதி சராசரியாக 1 மீ தடிமன் கொண்ட சிவப்பு நிற கிராவல் மண்ணின் நான்காம் நிலை உருவாக்கத்தால் மூடப்பட்டுள்ளது, 2 மீ வானிலையால் பாதிக்கப்பட்ட பாறை மற்றும் அதைத் தொடர்ந்து பாரிய கிளீசிக் பாறை உள்ளது, இது வெளிப்புற பயிர் மற்றும் அருகிலுள்ள குவாரி குழியிலிருந்து தெளிவாகக் கண்டறியப்படுகிறது.		
இயந்திரங்கள் முன்மொழியப்பட்டன	ஜாக் ஹோமர்	6	
	கம்பிரசர்	2	
	வாளி மற்றும் பாறை உடைக்கும் கருவியுடன் கூடிய எக்ஸ்கவேட்டர் இயந்திரம்	1	
	டிப்பர்	2	
	தண்ணீர் தெளிக்கும் டேங்கர்	1	
வெடித்தல்	ஷாட் ஹோல் டிரில்லிங் மூலம் கட்டுப்படுத்தப்பட்ட பிளாஸ்டிக் முறை மற்றும் 25 மிமீ ஸ்லரி வெடிமருந்து சிறிய டயா ஆகியவை சாதாரண கல்லை அகற்றுவதற்கும் வெற்றி பெறுவதற்கும் உடைக்க மற்றும் ஹீவிங் விளைவைப் பயன்படுத்த பரிந்துரைக்கப்படுகிறது. ஆழமான துளையிடல் முன்மொழியப்படவில்லை.		
உத்தேச மனிதவள வரிசைப்படுத்தல்	28 நபர்கள்		
திட்ட செலவு	ரூ. 4,53,80,000/-		
CER செலவு	ரூ. 3,00,000/-		
அருகிலுள்ள நீர்நிலைகள்	குட்டை	680 மீ - வடமேற்கு	
	குளம்	1.4 கிமீ - வடகிழக்கு	
	ஓடை	1.5 கிமீ - கிழக்கு	
	புக்கசாகரம் ஏரி	3.8 கிமீ - தென்மேற்கு	
	முதலி ஏரி	5.0 கிமீ - மேற்கு	
	கால்வாய்	5.2 கிமீ - தென்மேற்கு	

	பொன்னையார் ஆறு	5.9 கிமீ - தென்மேற்கு
பசுமை அரண் மேம்பாட்டுத் திட்டம்	500 மரங்கள்/ஹெக்டேர் அளவுகோல்களைக் கருத்தில் கொண்டு 770 மரங்களை நடுவதற்கு முன்மொழியப்பட்டுள்ளது. திட்ட தளம் மற்றும் அருகிலுள்ள கிராம சாலைகளைச் சுற்றி தோட்டம் உருவாக்கப்படும்.	
தண்ணீர் தேவைகள்	2.0 KLD	
அருகிலுள்ள குடியிருப்பு	370 மீ - வடமேற்கு	
அருகிலுள்ள ரிசர்வ் காடு	அத்திமுகம் R.F - 0.63 கி.மீ - தெற்கு	
அருகிலுள்ள வனவிலங்கு சரணாலயம்	காவிரி வடக்கு வனவிலங்கு சரணாலயம் - 24.20 கிமீ - தெற்கு காவிரி தெற்கு வனவிலங்கு சரணாலயம் - 47.91 கிமீ - தெற்கு	

ஆதாரம்: அங்கீகரிக்கப்பட்ட சுரங்கத் திட்டம்

1.3 அதிகார வரம்பு விவரங்கள்

தகுதி அடிப்படையில் பிரித்தல்-P1

- முன்மொழிபவர் சாதாரண கல் குவாரி குத்தகைக்கு ஆதரவாளர் 03.01.2025 அன்று விண்ணப்பித்தார் (இ-டெண்டர் மற்றும் ஏலம்).
- துணை இயக்குநரால் துல்லியமான பகுதி தொடர்பு கடிதம் Rc. எண். 22/2025/சுரங்கங்கள், தேதி: 27.02.2025 அன்று வழங்கப்பட்டது.
- சுரங்கத் திட்டம் தகுதிவாய்ந்த நபரால் தயாரிக்கப்பட்டு துணை இயக்குநரால் Rc.No. 22/2025/சுரங்கங்கள், தேதி: 02.04.2025 அன்று அங்கீகரிக்கப்பட்டது.
- சுரங்கத் திட்டம் 4,98,523 டன் சாதாரண கல், 40,320 டன் பாறை சிதைவு மற்றும் 21,576 டன் மேல் மண்ணை 46 மீ (8 மீ AGL + 38 மீ BGL) ஆழம் வரை பத்து வருட காலத்திற்கு அங்கீகரிக்கப்பட்டுள்ளது.
- முன்மொழியப்பட்ட திட்டம், 04.09.2018 & 13.09.2018 அன்று மாண்புமிகு தேசிய பசுமை தீர்ப்பாயத்தால் 2018 இன் O.A. எண். 173 இல் நிறைவேற்றப்பட்ட உத்தரவின்படி "B1" வகையின் கீழ் வருகிறது. எண், 186 of 2016 மற்றும் சுற்றுச்சூழல் அமைச்சகம் & CC அலுவலக குறிப்பாணை F. எண். L-11011/175/2018-IA-II (M) தேதி: 12.12.2018.

தகுதி அடிப்படையில் பிரித்தல்-P2

- முன்மொழிபவர் சாதாரண கல் குவாரி குத்தகைக்கு ஆதரவாளர் 03.01.2025 அன்று விண்ணப்பித்தார் (இ-டெண்டர் மற்றும் ஏலம்).
- துணை இயக்குநரால் துல்லியமான பகுதி தொடர்பு கடிதம் Rc. எண். 21/2025/சுரங்கங்கள், தேதி: 27.02.2025 அன்று வழங்கப்பட்டது.
- சுரங்கத் திட்டம் தகுதிவாய்ந்த நபரால் தயாரிக்கப்பட்டு துணை இயக்குநரால் Rc.No. 21/2025/சுரங்கங்கள், தேதி: 02.04.2025 அன்று அங்கீகரிக்கப்பட்டது.
- சுரங்கத் திட்டம் 1,88,280 டன் சாதாரண கல், 20,972 டன் பாறை சிதைவு மற்றும் 11,009 டன் மேல் மண்ணை 51மீ (11மீ AGL + 40மீ BGL) ஆழம் வரை பத்து வருட காலத்திற்கு அங்கீகரிக்கப்பட்டுள்ளது.

-
- முன்மொழியப்பட்ட திட்டம், 04.09.2018 & 13.09.2018 அன்று மாண்புமிகு தேசிய பசுமை தீர்ப்பாயத்தால் 2018 இன் O.A. எண். 173 இல் நிறைவேற்றப்பட்ட உத்தரவின்படி "B1" வகையின் கீழ் வருகிறது. எண், 186 of 2016 மற்றும் சுற்றுச்சூழல் அமைச்சகம் & CC அலுவலக குறிப்பாணை F. எண். L-11011/175/2018-IA-II (M) தேதி: 12.12.2018.

தெளிவுரை – P1

- ஆன்லைன் முன்மொழிவு எண். SIA/TN/MIN/535204/2025, தேதி: 26.04.2025 அன்று சுற்றுச்சூழல் அனுமதிக்கான ToR-க்கு ஆதரவாளர் விண்ணப்பித்தார்.
- இந்த முன்மொழிவு 13.05.2025 அன்று நடைபெற்ற 564-வது கூட்டத்தில் முன்வைக்கப்பட்டது, மேலும் குழு ToR வழங்க பரிந்துரைத்தது.
- இந்த முன்மொழிவு 06.06.2025 அன்று நடைபெற்ற 836வது SEIAA கூட்டத்தில் பரிசீலிக்கப்பட்டு ToR வழங்கப்பட்டது.

தெளிவுரை – P2

- ஆன்லைன் முன்மொழிவு எண். SIA/TN/MIN/535120/2025, தேதி: 24.04.2025 அன்று சுற்றுச்சூழல் அனுமதிக்கான ToR-க்கு ஆதரவாளர் விண்ணப்பித்தார்.
- இந்த முன்மொழிவு 13.05.2025 அன்று நடைபெற்ற 564-வது கூட்டத்தில் முன்வைக்கப்பட்டது, மேலும் குழு ToR வழங்க பரிந்துரைத்தது.
- இந்த முன்மொழிவு 06.06.2025 & 11.06.2025 அன்று நடைபெற்ற 836-வது SEIAA கூட்டத்தில் பரிசீலிக்கப்பட்டு ToR வழங்கப்பட்டது.

2. திட்ட விளக்கம் –

முன்மொழியப்பட்ட திட்டங்கள் குறிப்பிட்ட தளம் மற்றும் இந்த திட்டத்திற்கு கூடுதல் பகுதி தேவையில்லை. முன்மொழியப்பட்ட குவாரிகளில் இருந்து கழிவுநீர் உற்பத்தி/வெளியேற்றம் இல்லை.

குழுமத்தில் முன்மொழியப்பட்ட அனைத்து குவாரிகளுக்கும் சுரங்க முறை பொதுவானது. சாதாரண கல் ஆகியவை திறந்தவெளி இயந்திரமயமாக்கப்பட்ட முறையில் தோண்டுவதற்கு முன்மொழியப்பட்டுள்ளன, இதில் ஜாக்ஹாம்மர் துளையிடுதல் மற்றும் வெடித்தல் மூலம் பெற்றோர் பாறை வெகுஜனத்திலிருந்து கணிசமான அளவு பாறைகளை பிரித்து, ஹைட்ராலிக் எக்ஸ்கவேட்டர், பிட்டுஹட் முதல் தேவைப்படும் நொறுக்கிகள் மற்றும் ராக் பிரேக்கர்களுக்கு சாதாரண கல்லை ஏற்றுவதற்குப் பயன்படுத்தப்படுகின்றன.

2.1 உத்தேசிக்கப்பட்ட சுரங்கத்தின் போக்குவரத்து இணைப்புக்கள்

அருகிலுள்ள சாலை	தேசிய நெடுஞ்சாலை – சேலம் – பெங்களூரு (NH – 44) – 8.0 கி.மீ – தென்மேற்கு மாநில நெடுஞ்சாலை – ஓசூர் – மாலூர் (SH – 17) – 11.5 கி.மீ – வடமேற்கு
அருகிலுள்ள கிராமம்	ஆதிமுகம் – 2.0 கி.மீ – கிழக்கு
அருகில் உள்ள நகரம்	சூளகிரி – 12.0 கி.மீ – தென்கிழக்கு
அருகிலுள்ள ரயில் நிலையம்	ஓசூர் ரயில் நிலையம் – 15.0 கி.மீ – தென்மேற்கு
அருகிலுள்ள விமான நிலையம்	பெங்களூரு விமான நிலையம் – 56.5 கி.மீ – வடமேற்கு
அருகிலுள்ள துறைமுகம்	சென்னை துறைமுகம் – 256.0 கி.மீ – வடகிழக்கு

ஆதாரம்: சர்வே ஆஃப் இந்தியா டோபோஷீட்

2.2 நிலப்பரப்பு பொருந்திய பகுதியின் நிலப்பரப்பைப் பயன்படுத்துதல் – P1

விளக்கம்	தற்போதைய பகுதி (ஹெக்டேர்)	முன்மொழியப்பட்ட பொதுவான எல்லை		வெளியேறும் பாதுகாப்பு மற்றும் பெஞ்சுகள்	
		முதல் ஐந்து ஆண்டுகளுக்கு தேவையான பரப்பளவு (ஹெக்டேர்)	குத்தகைக் காலத்தின் முடிவில் உள்ள பரப்பளவு (ஹெக்டேர்)	முதல் ஐந்து ஆண்டுகளுக்கு தேவையான பரப்பளவு (ஹெக்டேர்)	குத்தகைக் காலத்தின் முடிவில் உள்ள பரப்பளவு (ஹெக்டேர்)
குவாரிக்கு உட்பட்ட பகுதி	Nil	1.13.20	1.13.20	1.06.20	1.06.20
உள்கட்டமைப்பு	Nil	0.01.00	0.01.00	0.01.00	0.01.00
சாலைகள்	Nil	0.02.00	0.02.00	0.02.00	0.02.00
பசுமை அரண்	Nil	0.28.80	0.28.80	0.35.80	0.35.80
பயன்படுத்தாத நிலம்	1.45.00	Nil	Nil	Nil	Nil
ஒட்டு மொத்தம்	1.45.00	1.45.00	1.45.00	1.45.00	1.45.00

ஆதாரம்: முன்மொழிவின் அங்கீகரிக்கப்பட்ட சுரங்கத் திட்டங்கள்

2.2.1 நிலப்பரப்பு பொருந்திய பகுதியின் நிலப்பரப்பைப் பயன்படுத்துதல் – P2

விளக்கம்	தற்போதைய பகுதி (ஹெக்டேர்)	முன்மொழியப்பட்ட பொதுவான எல்லை		வெளியேறும் பாதுகாப்பு மற்றும் பெஞ்சுகள்	
		முதல் ஐந்து ஆண்டுகளுக்கு தேவையான பரப்பளவு (ஹெக்டேர்)	குத்தகைக் காலத்தின் முடிவில் உள்ள பரப்பளவு (ஹெக்டேர்)	முதல் ஐந்து ஆண்டுகளுக்கு தேவையான பரப்பளவு (ஹெக்டேர்)	குத்தகைக் காலத்தின் முடிவில் உள்ள பரப்பளவு (ஹெக்டேர்)
குவாரிக்கு உட்பட்ட பகுதி	Nil	1.20.70	1.20.70	1.12.80	1.12.80
உள்கட்டமைப்பு	Nil	0.01.00	0.01.00	0.01.00	0.01.00

சாலைகள்	Nil	0.02.00	0.02.00	0.02.00	0.02.00
பசுமை அரண்	Nil	0.31.30	0.31.30	0.39.20	0.39.20
பயன்படுத்தாத நிலம்	1.55.00	Nil	Nil	Nil	Nil
ஒட்டு மொத்தம்	1.55.00	1.55.00	1.55.00	1.55.00	1.55.00

ஆதாரம்: முன்மொழிவின் அங்கீகரிக்கப்பட்ட சுரங்கத் திட்டங்கள்

2.3 செயல்பாட்டு விவரங்கள் – P1

விவரங்கள்	விவரங்கள்		
	சாதாரண கல் (Ts)	பாறை சிதைவு (Ts)	மேல் மண் (Ts)
புவியியல் வளங்கள்	16,43,375	57,888	28,944
சுரண்டக்கூடிய இருப்புக்கள்	4,98,523	40,320	21,576
ஆண்டு வாரியான உற்பத்தி	4,98,523	40,320	21,576
உச்ச உற்பத்தி	83,187	14,040	13,764
குத்தகை காலம்	10 ஆண்டுகள்		
சுரங்க காலத்தின் திருத்தப்பட்ட திட்டம்	10 ஆண்டுகள்		
வேலை நாட்களின் எண்ணிக்கை	300 நாட்கள்		
ஒரு நாளைக்கு உற்பத்தி (உச்ச உற்பத்தியின் படி)	277 டன்கள் (101 மீ ³)	47 டன்கள் (17 மீ ³)	46 டன்கள் (17 மீ ³)
லாரி சுமைகளின் எண்ணிக்கை	8	4	4
மொத்த சுரங்க ஆழம்	46மீ (8மீ AGL + 38மீ BGL)		

ஆதாரம்: முன்மொழியப்பட்ட சுரங்கத் திட்டம்

2.3 செயல்பாட்டு விவரங்கள் – P2

விவரங்கள்	விவரங்கள்		
	சாதாரண கல் (Ts)	பாறை சிதைவு (Ts)	மேல் மண் (Ts)
புவியியல் வளங்கள்	7,08,840	31,232	15,616
சுரண்டக்கூடிய இருப்புக்கள்	1,88,280	20,972	11,009
ஆண்டு வாரியான உற்பத்தி	1,88,280	20,972	11,009
உச்ச உற்பத்தி	31,130	10,976	4,040
குத்தகை காலம்	10 ஆண்டுகள்		
சுரங்க காலத்தின் திருத்தப்பட்ட திட்டம்	10 ஆண்டுகள்		
வேலை நாட்களின் எண்ணிக்கை	300 நாட்கள்		
ஒரு நாளைக்கு உற்பத்தி (உச்ச உற்பத்தியின் படி)	104 டன்கள் (மீ ³)	37 டன்கள் (மீ ³)	46 டன்கள் (மீ ³)

லாரி சுமைகளின் எண்ணிக்கை	9	3	1
மொத்த சுரங்க ஆழம்	51மீ (11மீ AGL + 40மீ BGL)		

ஆதாரம்: முன்மொழியப்பட்ட சுரங்கத் திட்டம்


படம் 1: திட்டதளத்தின் செயற்க்கைகோள் புகைப்படம் - P1




படம் 2: திட்டளத்தின் செயற்க்கைகோள் புகைப்படம் - P2




படம் - 2: திட்டத்தளத்தின் செயற்கைகோள் புகைப்படம் (500 மீ சுற்றளவு)

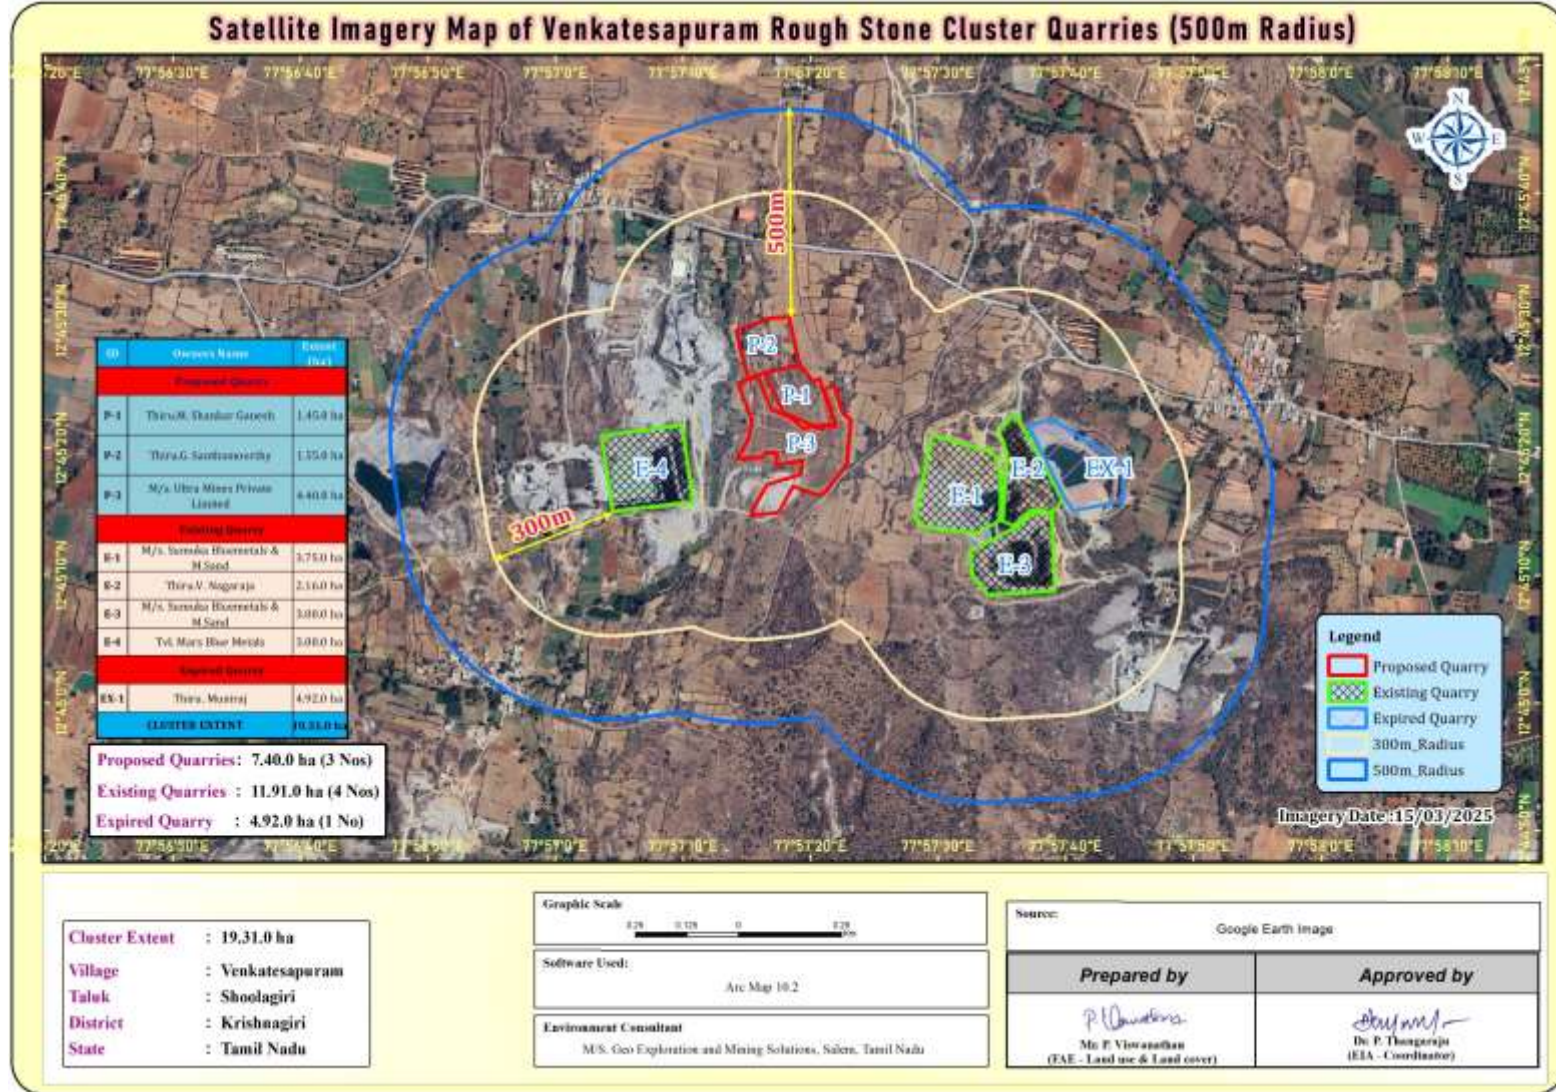


படம் - 3: அடிப்படை சுற்றுச்சூழல் கண்காணிப்பு வரைபடம் (10 கிமீ சுற்றளவு)

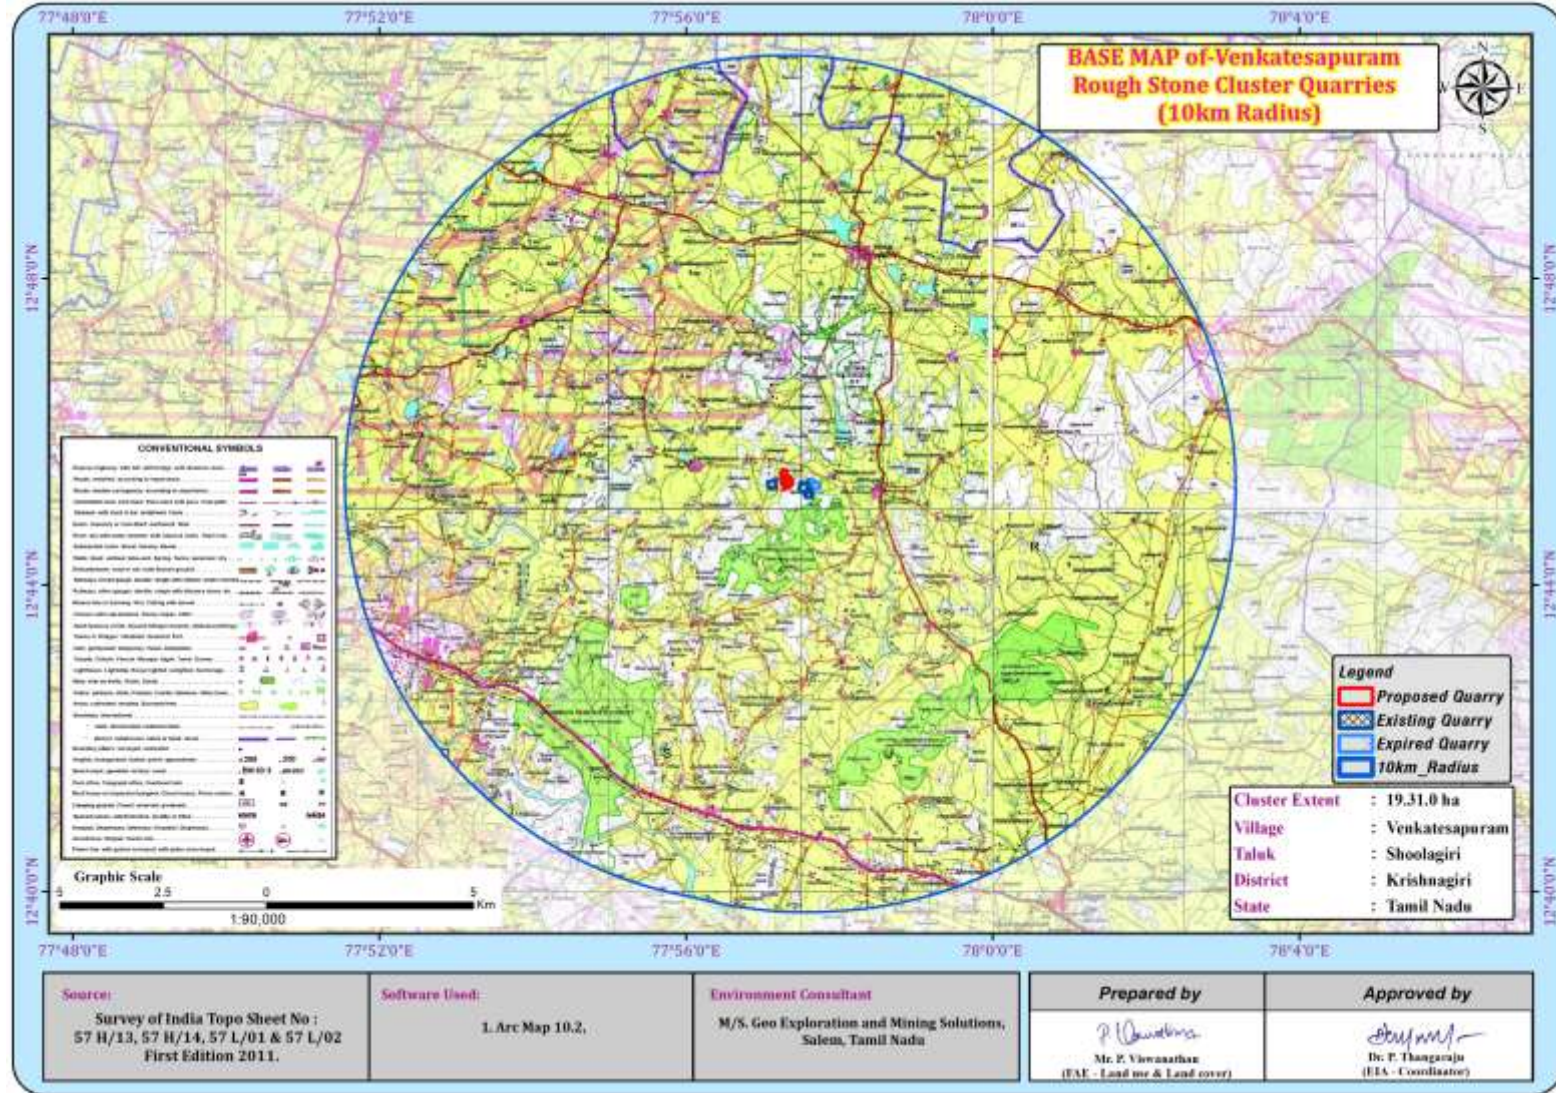

படம் - 4: குவாரி குத்தகைத் திட்டம் & மேற்பரப்புத் திட்டம் - P1

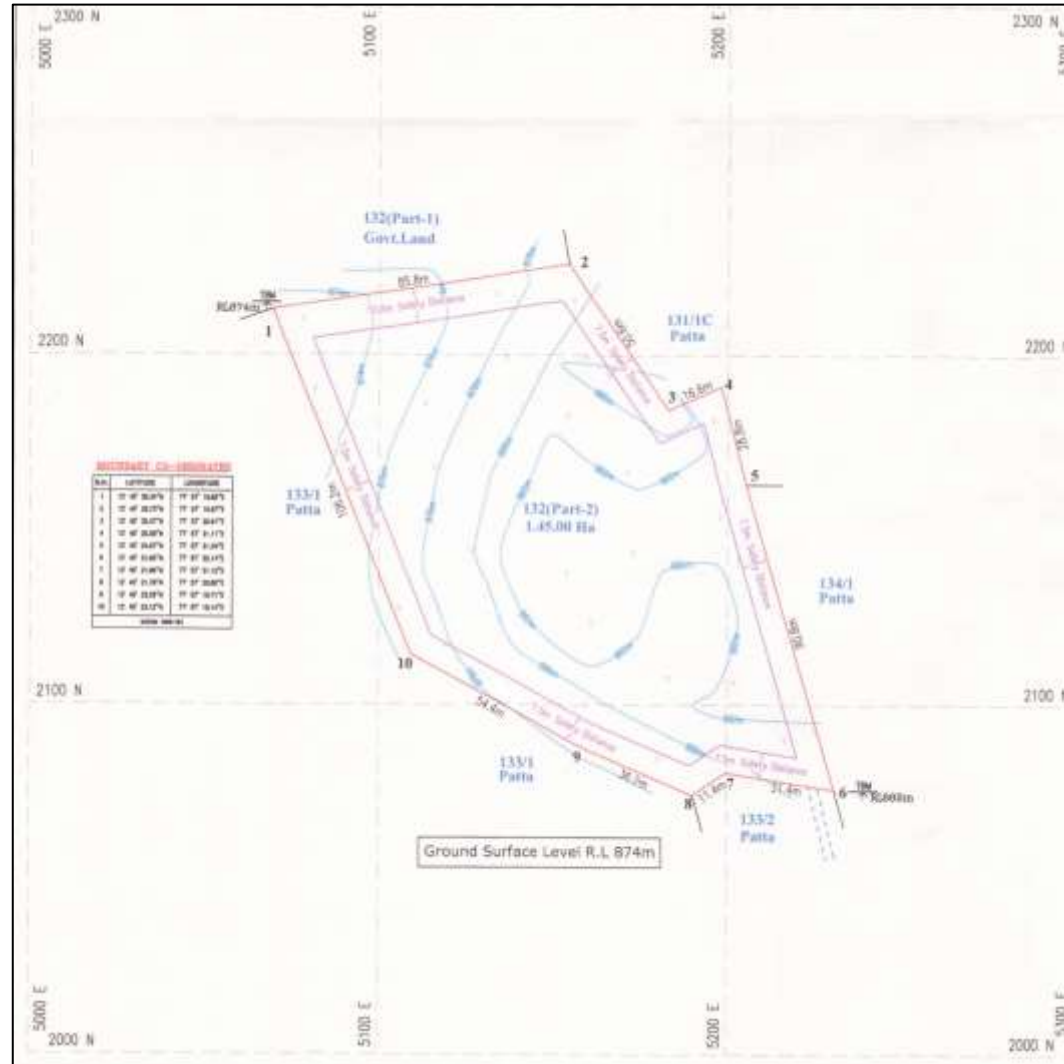

படம் - 5: குவாரி குத்தகைத் திட்டம் & மேற்பரப்புத் திட்டம் - P2

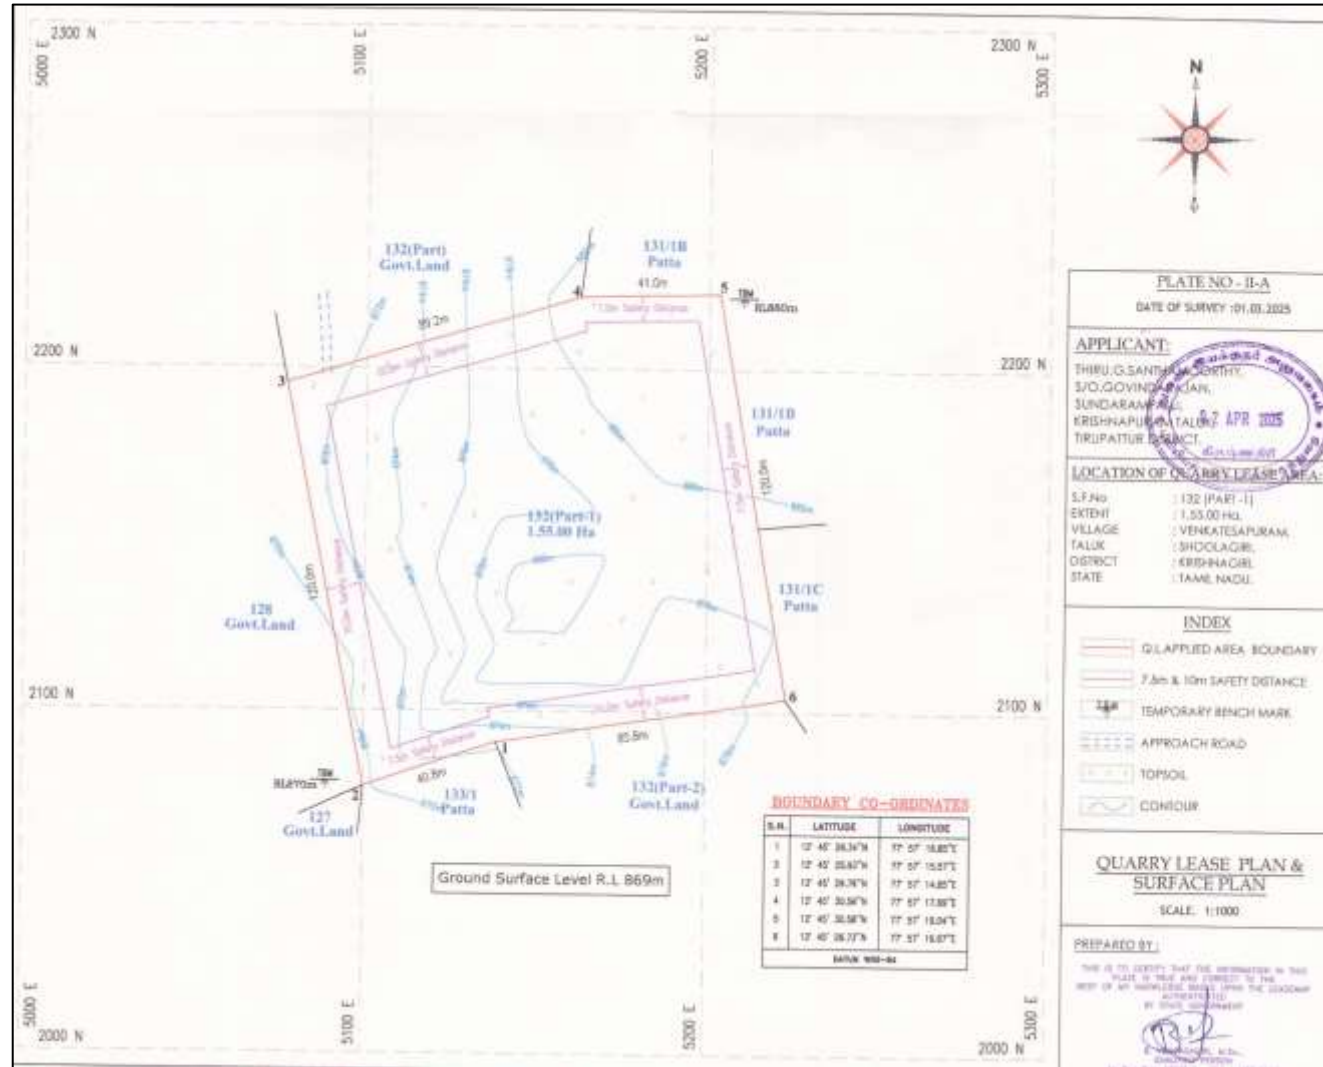

2.5 சுரங்க முறை

முன்மொழியப்பட்ட சுரங்க முறையானது அனைத்து முன்மொழியப்பட்ட திட்டங்களுக்கும் பொதுவானது - சுரங்க முறை திறந்தவெளி இயந்திரமயமாக்கப்பட்ட சுரங்க முறையானது பெஞ்ச் உயரத்திற்கு குறையாத பெஞ்ச் அகலத்துடன் 5.0 மீட்டர் உயர பெஞ்சை உருவாக்குவதன் மூலம் முன்மொழியப்படுகிறது. இருப்பினும், சாதாரண கல் குவாரியைப் பொறுத்த வரையில், மேலே உள்ள ஒழுங்குமுறை 106 (2) (b) இன் விதிகளைக் கடைப்பிடிப்பது, சுரங்கப் பிரச்சனைகளுடன் இணைந்த பல்வேறு உள்ளார்ந்த பெட்ரோ மரபணு காரணிகளால் அரிதாகவே சாத்தியமாகும். எனவே, சுரங்கப் பாதுகாப்பு இயக்குநரிடமிருந்து மேற்கண்ட ஒழுங்குமுறை விதிகளில் தளர்வு பெற முன்மொழியப்பட்டது, இதற்குத் தேவையான ஏற்பாடுகள் MMR-1961 இன் 106 (2) (b) மைன் சட்டம் - 1952 இன் கீழ் உள்ளது.

சாதாரண கல் என்பது ஒரு பாத்தோலித் உருவாக்கம் மற்றும் தாய் பாறையில் இருந்து கணிசமான அளவு பாறைகளை பிளவுபடுத்துவது ஜாக்ஹாமர் துளையிடுதலின் மூலம் மேற்கொள்ளப்படும் மற்றும் வெடிப்பதற்கு ஸ்லரி வெடிபொருட்கள் பயன்படுத்தப்படும். ராக் பிரேக்கருடன் இணைக்கப்பட்ட ஹைட்ராலிக் எக்ஸ்கவேட்டர் / டிப்பர் கலவையுடன் கூடிய வாளி, வெடித்த பிறகு சாதாரண கல்லை தோண்ட / உடைக்க ஈடுபடுத்தப்படும். சாதாரண கல்லை டிப்பர்களில் ஏற்றுவதற்கு வாளி அலகுடன் இணைக்கப்பட்ட ஹைட்ராலிக் எக்ஸ்கவேட்டர் பயன்படுத்தப்படும், பின்னர் கல் பிட்டுஹெட்டிலிருந்து அருகிலுள்ள கிரவுட்களுக்கு கொண்டு செல்லப்படும். கனரக பூமியை நகர்த்தும் இயந்திரங்களைப் பயன்படுத்துவதற்கும், வெடிப்பு மற்றும் சுரங்க மேலாளரை நியமனம் செய்வதற்கும், புவியியல் மற்றும் சுரங்கத் துறையிலிருந்து தேவையான சட்டப்பூர்வ அனுமதியைப் பெற பரிந்துரைக்கப்படுகிறது.

2.6 முன்மொழியப்பட்ட இயந்திரங்களைப் பயன்படுத்துதல்

வ.எண்.	வகை	P1	P2	அளவு/திறன்	உந்து சக்தி
1	ஜாக் ஹேமர்	5	6	1.2மீ முதல் 2.0மீ	அழுத்தப்பட்ட காற்று
2	கம்பிரசர்	1	2	400psi	டீசல் டிரைவ்
3	வாளி மற்றும் பாறை உடைக்கும் கருவியுடன் கூடிய எக்ஸ்கவேட்டர் இயந்திரம்	1	1	300 HP	டீசல் டிரைவ்
4	டிப்பர்	2	2	35 டன்கள்	டீசல் டிரைவ்
5	தண்ணீர் தெளிக்கும் டேங்கர்	1	1	6000 லிட்டர்	டீசல் டிரைவ்

ஆதாரம்: அங்கீகரிக்கப்பட்ட சுரங்கத் திட்டம்

2.7 இணக்கமான சுரங்கத் திட்டம்/ இறுதி சுரங்கத் திட்டம்

சுரங்கத்தின் பொருளாதார ஆழம், பாதுகாப்பு மண்டலங்கள், அனுமதிக்கப்பட்ட பரப்பளவு போன்ற சில நடைமுறை அளவுருக்களின் அடிப்படையில் இறுதி குழி அளவு வடிவமைக்கப்பட்டுள்ளது.

இறுதி குழி பரிமாணம் - P1

நீளம் (அதிகபட்சம்) (மீ)	அகலம் (அதிகபட்சம்) (மீ)	ஆழம் (அதிகபட்சம்)
116	93	46m (8m AGL + 38m BGL)

இறுதி குழி பரிமாணம் - P2

நீளம் (அதிகபட்சம்) (மீ)	அகலம் (அதிகபட்சம்) (மீ)	ஆழம் (அதிகபட்சம்)
109	101	51m (11m AGL + 40m BGL)

3. சுற்றுச்சூழல் கண்காணிப்பு பண்புக்கூறுகள்-

பரந்த அளவிலான நிலைமைகளை நன்கு புரிந்துகொள்ள திட்ட சூழலின் அடிப்படை நிலை பிரிவு வாரியாக விவரிக்கப்பட்டுள்ளது. அடிப்படை சுற்றுச்சூழல் தரம், ஆய்வுப் பகுதியின் நிலம், நீர், காற்று, சத்தம், உயிரியல் மற்றும் சமூக-பொருளாதார நிலை போன்ற பல்வேறு சுற்றுச்சூழல் கூறுகளின் பின்னணி சுற்றுச்சூழல் சூழ்நிலையைக் குறிக்கிறது. திட்ட தளத்தின் அடிப்படை நிலையை மதிப்பிடுவதற்கான கள கண்காணிப்பு ஆய்வுகள் CPCB & MoEF & CC வழிகாட்டுதல்களின்படி மார்ச் - மே 2025 வரை மேற்கொள்ளப்பட்டன.

3.1 சுற்றுச்சூழல் கண்காணிப்பு அளவுகள்

பண்பு	அளவுருக்கள்	கண்காணிப்பு முறை	இடங்களின் எண்ணிக்கை	நெறிமுறை
நில பயன்பாடு நிலப்பரப்பு	ஆய்வுப் பகுதியிலிருந்து 10 கிமீ சுற்றளவுக்குள் நிலப் பயன்பாட்டு முறை	2011 மக்கள் தொகை கணக்கெடுப்பு கையேடு மற்றும் செயற்கைக்கோள் படங்களிலிருந்து தரவுகள்	கண்காணிப்பு பகுதி	செயற்கைக்கோள் படங்கள் முதன்மை ஆய்வு
*மண்	இயற்பியல்-வேதியியல் பண்புகள்	கண்காணிப்பு காலத்தில் ஒருமுறை	6 (1 மையம் & 5 இடையக மண்டலம்)	IS 2720 வேளாண்மை கையேடு - இந்திய வேளாண் ஆராய்ச்சி கவுன்சில், புது தில்லி
* தண்ணீர் தரம்	இயற்பியல், இரசாயன மற்றும் பாக்டீரியாவியல் அளவுருக்கள்	கண்காணிப்பு காலத்தில் ஒருமுறை	6 (2 மேற்பரப்பு நீர் & 4 நிலத்தடி நீர்)	IS 10500 & CPCB தரநிலைகள் தள குறிப்பிட்ட முதன்மை தரவு
வானிலை ஆய்வு	காற்றின் வேகம் காற்றடிக்கும் திசை வெப்ப நிலை மேக மூடி	1 மணிநேர தொடர்ச்சி இயந்திர/தானியங்கி வானிலை நிலையம்	1	தள குறிப்பிட்ட முதன்மை தரவு & IMD நிலையத்திலிருந்து இரண்டாம் நிலை தரவு

	உலர் குமிழ் வெப்பநிலை மழைப்பொழிவு			
* சுற்றுப்புற காற்றின் தரம்	PM ₁₀ PM _{2.5} SO ₂ NO _x தப்பியோடிய தூசி	24 மணி நேரத்திற்கு ஒரு வாரத்திற்கு இரண்டு முறை (டிசம்பர் 2022 - பிப்ரவரி 2023)	7 (1 மையம் & 6 இடையக மண்டலம்)	IS 5182 பகுதி 1-23 தேசிய சுற்றுப்புற காற்று தர தரநிலைகள், CPCB
*ஒலி மட்டங்கள்	சுற்றுப்புற சத்தம்	ஒவ்வொரு இடத்திற்கும் 24 மணிநேரம் மணிநேர கண்காணிப்பு	7 (1 மையம் & 6 இடையக மண்டலம்)	ஐஎஸ் 9989 CPCB வழிகாட்டுதல்களின்படி
சூழலியல்	தற்போதுள்ள தாவரங்கள் மற்றும் விலங்கினங்கள்	ஆய்வுக் காலத்தில் களப்பயணம் மூலம்	ஆய்வுப்பகுதி	குவாட்ரேட் & டிரான்ஸெக்ட் ஆய்வு மூலம் முதன்மை ஆய்வு இரண்டாம் நிலை தரவு - வன வேலை திட்டம்
சமூக பொருளாதார அம்சங்கள்	சுற்றுப்புற சத்தம் தற்போதுள்ள தாவரங்கள் மற்றும் விலங்கினங்கள் சமூக- பொருளாதார பண்புகள், ஆய்வுப் பகுதியில் மக்கள்தொகை புள்ளிவிவரம் மற்றும் தற்போதுள்ள உள்கட்டமைப்பு	தள வருகை & மக்கள் தொகைக் கணக்கெடுப்பு கையேடு, 2011	ஆய்வுப்பகுதி	முதன்மை கணக்கெடுப்பு, மக்கள் தொகை கணக்கெடுப்பு கையேடு & தேவை அடிப்படையிலான மதிப்பீடுகள்.

* அனைத்து கண்காணிப்பு மற்றும் சோதனைகள் CPCB மற்றும் MoEF & CC வழிகாட்டுதல்களின்படி மேற்கொள்ளப்பட்டுள்ளன.

3.2 நில சுற்றுச்சூழல்

மையப்பகுதியின் நில பயன்பாட்டு முறை மற்றும் ஒரு இடையக மண்டலத்தை ஆய்வு செய்ய, நில பயன்பாடு/நிலப்பரப்பு விவரங்கள் அடையாளம் காணப்பட்டுள்ளன/ நிலையான ToR புள்ளியின்படி வரைபடங்கள் தயாரிக்கப்பட்டுள்ளன. நில பயன்பாட்டு மேப்பிங்கைத் தயாரிப்பதற்காக 1:50,000 அளவுகோலுடன் நிலை III வகைப்பாட்டின் அடிப்படையில் பயிற்சி தளத்தின் அடிப்படையில் நில பயன்பாட்டு மேற்பார்வையிடப்பட்ட வகைப்பாட்டிற்கு ஒரு காட்சி விளக்க நுட்பம் ஏற்றுக்கொள்ளப்பட்டுள்ளது. LISSIII, புவன், NRSC மூலம் பகுதியின் நில பயன்பாட்டு முறை ஆய்வு செய்யப்பட்டது. நில பயன்பாடு/நிலப்பரப்பு பகுப்பாய்விற்காக ஆய்வுப் பகுதியின் 10 கிமீ ஆரம் வரைபடம் எடுக்கப்பட்டது.

வ.எண்	வகைப்பாடு	10 கி.மீ. ஆரம்		2.0 கி.மீ ஆரம்	
		பரப்பளவு (ஹெக்டேர்)	பரப்பளவு %	பரப்பளவு (ஹெக்டேர்)	பரப்பளவு %
பிட்டப்					
1	நகர்ப்புறம்	405.65	1.18	0.00	0.00
2	கிராமப்புறம்	382.10	1.11	27.76	1.48
3	சுரங்கம்	770.81	2.24	185.68	9.92
விவசாய நிலம்					
4	பயிர் நிலம்	24420.43	71.09	1447.17	77.35
5	தண்ணீர் சாகுபடி	988.51	2.88	25.07	1.34
6	தரையிறங்கும் நிலம்	1820.606	5.30	28.91	1.55
காடு					
7	வன நிலம்	629.93	1.83	0.00	0.00
தரிசு/கழிவு நிலங்கள்					
8	புதர் நிலம்	4086.62	11.90	151.50	8.10
சதுப்பு நிலங்கள்/ நீர்நிலைகள்					
9	நீர்நிலைகள்/ஏரி/ஆறு	845.94	2.46	4.89	0.26
மொத்தம்		34350.60	100.00	1870.99	100.00

விளக்கம்

10.0 கி.மீ சுற்றளவிற்கு, அட்டவணை எண்.3.2, பை வரைபடம் 3.3 மற்றும் நில பயன்பாட்டு வரைபடம் (படம் எண்.3.1) இலிருந்து ஆய்வுப் பகுதியில் உள்ள பெரும்பாலான நிலங்கள் விவசாய நிலங்கள் (பயிர் நிலம் - 71.09%, தோட்ட நிலம் - 2.88% மற்றும் தரிசு நிலம் - 5.30%) மற்றும் அதைத் தொடர்ந்து புதர் நிலங்கள் 11.90% என ஊகிக்கப்படுகிறது.

ஆய்வுப் பகுதிக்குள் மொத்த சுரங்கப் பகுதி 770.81 ஹெக்டேர் அதாவது 2.24% ஆகும். ஒட்டுமொத்த பரப்பளவு 34,350.60 ஹெக்டேர் மற்றும் 19.31.0 ஹெக்டேர் குழும பரப்பளவு ஆய்வுப் பகுதிக்குள் உள்ள மொத்த சுரங்கப் பகுதியில் சுமார் 0.056% பங்களிக்கிறது. சுரங்க நடவடிக்கைகளில் இந்த சிறிய சதவீதம் சுற்றுச்சூழலில் குறிப்பிடத்தக்க தாக்கத்தை ஏற்படுத்தாது.

2.0 கி.மீ சுற்றளவுக்கு, அட்டவணை எண்.3.2, பை வரைபடம் 3.3-A மற்றும் நில பயன்பாட்டு வரைபடம் (படம் எண்.3.1) இலிருந்து ஆய்வுப் பகுதியில் உள்ள பெரும்பாலான நிலங்கள் விவசாய நிலங்கள் (பயிர் நிலம் - 77.35%, தோட்ட நிலம் - 1.34 மற்றும் தரிசு நிலம் - 1.55%) என்று ஊகிக்கப்படுகிறது.

ஆய்வுப் பகுதிக்குள் மொத்த சுரங்கப் பகுதி 185.68 ஹெக்டேர் அதாவது 9.92% ஆகும். ஒட்டுமொத்த பரப்பளவு 1,870.99 ஹெக்டேர் மற்றும் 19.31.0 ஹெக்டேர் குழும பரப்பளவு ஆய்வுப் பகுதிக்குள் உள்ள மொத்த சுரங்கப் பகுதியில் சுமார் 1.03% பங்களிக்கிறது. சுரங்க நடவடிக்கைகளில் இந்த சிறிய சதவீதம் சுற்றுச்சூழலில் குறிப்பிடத்தக்க தாக்கத்தை ஏற்படுத்தாது.

3.3 மண் சூழல்

"மண் வேதியியல் பகுப்பாய்வு (எம்.எல். ஜாக்சன், 1967) & வேளாண்மை, கூட்டுறவு மற்றும் விவசாயிகள் நலத்துறை, வேளாண்மை மற்றும் விவசாயிகள் நல அமைச்சகம், இந்திய அரசு" ஆகியவற்றில் பரிந்துரைக்கப்பட்ட நிலையான முறைகளின்படி மாதிரிகள் பகுப்பாய்வு செய்யப்பட்டன. மண்ணுக்கு பகுப்பாய்வு செய்யப்பட்ட முக்கியமான பண்புகள் மொத்த அடர்த்தி, போரோசிட்டி, ஊடுருவல் விகிதம், pH மற்றும் கரிமப் பொருட்கள், kjeldahi நைட்ரஜன், பாஸ்பரஸ் மற்றும் பொட்டாசியம்.

இயற்பியல் பண்புகள் -

மண் மாதிரிகளின் இயற்பியல் பண்புகள் ஆய்வு செய்யப்பட்டன. இந்த முடிவில், ஆய்வுப் பகுதியில் காணப்பட்ட மண்ணின் அமைப்பு களிமண் 27.0-35.7% வரையும், மணல் 34.6-37.9% வரையும், வண்டல் 29.7-35.1% வரையும், ஆய்வுப் பகுதியில் மண்ணின் மொத்த அடர்த்தி 1.01-1.18 கிராம்/செ.மீ.3 வரையும் வேறுபடுகிறது. மண் மாதிரிகளின் நீர் வைத்திருக்கும் திறன் நடுத்தரமானது, அதாவது 40.6-45.8% வரை காணப்படுகிறது.

இரசாயன பண்புகள் -

- மண்ணின் தன்மை சற்று காரத்தன்மை முதல் வலுவான காரத்தன்மை கொண்டது, pH வரம்பு 7.03-7.51.
- கிடைக்கக்கூடிய நைட்ரஜன் உள்ளடக்கம் 212-374mg/kg வரை இருக்கும்.
- கிடைக்கக்கூடிய பாஸ்பரஸ் உள்ளடக்கம் 2.12-4.09mg/kg வரை இருக்கும்.
- கிடைக்கக்கூடிய பொட்டாசியம் வரம்பு 28.3-39.8mg/kg வரை இருக்கும்.

3.4 நீர் சூழல் -

ஆய்வுப் பகுதி குடிநீருக்கான ஆதாரமாகச் செயல்படும் சில தொட்டிகளால் நிரம்பியுள்ளது, மேலும் அவற்றின் உபரி அருகிலுள்ள தொட்டிகளுக்கு உணவளிக்கிறது. இப்பகுதியில் மழைப்பொழிவு மிதமானது, திறந்த கிணறுகள் மற்றும் அகழிகளில் மழைநீர் சேமிப்பு இப்பகுதியில் நடைமுறையில் உள்ளது மற்றும் சேமிக்கப்பட்ட நீர் மழைக்காலத்திற்குப் பிறகு சில மாதங்களுக்கு நன்னீர் ஆதாரமாக செயல்படுகிறது.

மேற்பரப்பு நீர்:

pH 7.91 முதல் 7.98 வரை மாறுபடும் அதே வேளையில், கொந்தளிப்பு தரநிலைகளுக்குள் காணப்படுகிறது (நிலையான நீர்வாழ் உயிரினங்களுக்கான உகந்த pH வரம்பு 6.5 முதல் 8.5 pH வரை).

மொத்த கரைந்த திடப்பொருள்கள்:

மொத்த கரைந்த திடப்பொருள்கள் 1048 முதல் 1092 mg/l வரை மாறுபடும், TDS முக்கியமாக கார்பனேட்டுகள், பைகார்பனேட்டுகள், குளோரைடுகள், பாஸ்பேட்கள் மற்றும் கால்சியம், மெக்னீசியம், சோடியம் மற்றும் பிற கரிமப் பொருட்களின் நைட்ரேட்டுகளால் ஆனது.

மற்ற அளவுருக்கள்:

குளோரைடு உள்ளடக்கம் 349.8 முதல் 368.9mg/l வரை, நைட்ரேட்டுகளின் உள்ளடக்கம் 16.3 முதல் 20.1mg/l வரை மற்றும் சல்பேட்டுகள் 72.5 முதல் 79.6mg/l வரை மாறுபடும்.

நிலத்தடி நீர்


சேகரிக்கப்பட்ட நீர் மாதிரிகளின் pH 7.12 முதல் 7.67 வரை மற்றும் ஏற்றுக்கொள்ளக்கூடிய வரம்பு 6.5 முதல் 8.5 வரை இருக்கும். அனைத்து மூலங்களிலிருந்தும் பெறப்பட்ட நீர் மாதிரிகளின் pH, சல்பேட் மற்றும் குளோரைடுகள் தரநிலையின்படி வரம்புகளுக்குள் உள்ளன. கொந்தளிப்பைப் பொறுத்தவரை, நீர் மாதிரிகள் தேவையைப் பூர்த்தி செய்கின்றன. அனைத்து மாதிரிகளிலும் மொத்தக் கரைந்த திடப்பொருள்கள் 819 முதல் 971mg/l வரம்பில் காணப்பட்டன. அனைத்து மாதிரிகளுக்கும் மொத்த கடினத்தன்மை 244 முதல் 296mg/l வரை வேறுபடுகிறது.

நுண்ணுயிரியல் அளவுருக்களைப் பொறுத்தவரை, அனைத்து இடங்களிலிருந்தும் பெறப்பட்ட நீர் மாதிரிகள் தேவையைப் பூர்த்தி செய்கின்றன. இவ்வாறு பகுப்பாய்வு செய்யப்பட்ட அளவுருக்கள் IS 10500:2012 உடன் ஒப்பிடப்பட்டு பரிந்துரைக்கப்பட்ட வரம்புகளுக்குள் உள்ளன.

3.5 காற்று சூழல்

காற்று சூழல் குறித்த அடிப்படை ஆய்வுகளில் குறிப்பிட்ட காற்று மாசு அளவுருக்கள் மற்றும் சுற்றுப்புற காற்றில் அவற்றின் தற்போதைய நிலைகள் ஆகியவை அடங்கும். முன்மொழியப்பட்ட குவாரியைச் சுற்றியுள்ள 10 கிமீ சுற்றளவு ஆய்வு மண்டலத்தைப் பொறுத்து சுற்றுப்புற காற்றின் தரம் அடிப்படைத் தகவலை உருவாக்குகிறது.

படம் -5 காற்று வீசும் திசையின் புகைப்படம்

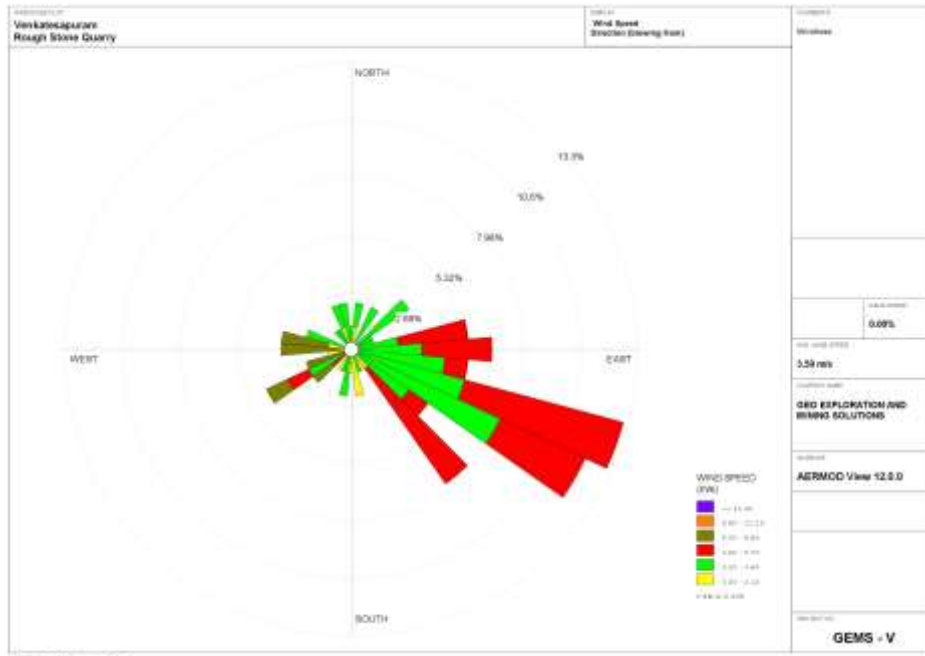

விளக்கங்கள் & முடிவு

கண்காணிப்பு தரவுகளின்படி, PM10 அளவு 32.0 முதல் 40.0µg/m³ வரையிலும், PM2.5 அளவு 19.0 முதல் 24.1µg/m³ வரையிலும், SO₂ அளவு 5.0 முதல் 7.5µg/m³ வரையிலும், NO₂ அளவு 20.8 முதல் 25.0µg/m³ வரையிலும் உள்ளது. மேற்கூறிய அளவுகோல் மாசுபடுத்திகளின் செறிவு அளவுகள் CPCB ஆல் பரிந்துரைக்கப்பட்ட NAAQ வரம்புகளுக்குள் இருப்பது கண்டறியப்பட்டது.

3.6 ஒலி சூழல்

முன்மொழியப்பட்ட திட்டப் பகுதியைச் சுற்றியுள்ள 7 (ஏழு) இடங்களில் சுற்றுப்புற இரைச்சல் அளவுகள் அளவிடப்பட்டன. மைய மண்டலத்தில் பகல் நேரத்தில் 49.6 dB (A) Leq ஆகவும், இரவு நேரத்தில் 41.8 dB (A) Leq ஆகவும் பதிவான சத்த அளவுகள். பகல் நேரத்தில் இடையக மண்டலத்தில் பதிவு செய்யப்பட்ட சத்த அளவுகள் 48.6 – 54.1 dB (A) Leq ஆகவும், இரவு நேரத்தில் 43.9 – 47.1 dB (A) Leq ஆகவும் இருந்தன.

இதனால், தொழில்துறை மற்றும் குடியிருப்பு பகுதிகளுக்கான இரைச்சல் அளவு CPCB இன் தேவைகளைப் பூர்த்தி செய்கிறது.

3.7 சூழலியல் சூழல்

புலத்தில் ஆய்வு நடத்துவதன் மூலம் முதன்மை தரவு சேகரிப்பில் ஈடுபட்டுள்ள ஆய்வு, முன்னர் வெளியிடப்பட்ட அறிக்கைகள் மற்றும் பதிவுகளில் உள்ள மலர் மற்றும் விலங்கினங்களின் பதிவுகளை ஆய்வு செய்தல். தகவலின் பகுப்பாய்வு என்பது திட்ட தளத்தின் சூழலில் சாத்தியமான மாற்றத்தின் பார்வையாகும். விலங்கினங்களின் கணக்கெடுப்புக்கு, நேரடி மற்றும் மறைமுக கண்காணிப்பு முறைகள் பயன்படுத்தப்பட்டன.

வனவிலங்கு பாதுகாப்புச் சட்டம் 1972 இன் படி ஆய்வுப் பகுதிக்குள் கவனிக்கப்பட்ட அட்டவணை I வகை விலங்குகள் இல்லை, மேலும் IUCN இன் படி எந்த உயிரினமும் பாதிக்கப்படக்கூடிய, ஆபத்தான அல்லது அச்சுறுத்தும் வகைகளில் இல்லை. ஆய்வுப் பகுதியில் அழிந்து வரும் சிவப்புப் பட்டியல் இனங்கள் எதுவும் இல்லை. எனவே குறுகிய காலத்தில் இந்த சிறிய செயல்பாடு சுற்றியுள்ள தாவரங்கள் மற்றும் விலங்கினங்களில் குறிப்பிடத்தக்க தாக்கத்தை ஏற்படுத்தாது.

3.8 சமூக பொருளாதார சூழல்

இப்பகுதியின் மக்கள்தொகை அமைப்பு, அடிப்படை வசதிகள், வீடு, கல்வி, சுகாதாரம் மற்றும் மருத்துவ சேவைகள், தொழில், நீர் வழங்கல், சுகாதாரம், தகவல் தொடர்பு, போக்குவரத்து, நிலவும் நோய்களின் முறை மற்றும் கோவில்கள், வரலாற்று நினைவுச்சின்னங்கள் போன்ற அம்சங்களும் இதில் அடங்கும். அடிப்படை மட்டத்தில். இது திட்டத்தின் தன்மை மற்றும் அளவைப் பொறுத்து சாத்தியமான தாக்கத்தை காட்சிப்படுத்தவும் கணிக்கவும் உதவும்.

கணக்கெடுக்கப்பட்ட கிராமங்களின் சமூக-பொருளாதார ஆய்வு அதன் மக்கள்தொகை, சராசரி குடும்ப அளவு, கல்வியறிவு விகிதம் மற்றும் பாலின விகிதம் போன்றவற்றின் தெளிவான படத்தை அளிக்கிறது. மேலும் மக்கள் தொகையில் ஒரு பகுதியினர் தங்கள் அன்றாட வேலைகளுக்கு நிரந்தர வேலையின்றி அவதிப்படுவதும் கண்டறியப்பட்டுள்ளது. நாள் வாழ்க்கை.

நீண்ட கால அடிப்படையில் தங்களுடைய நிலைத்தன்மைக்காக ஓரளவு வருமானம் ஈட்ட வேண்டும் என்பதே அவர்களின் எதிர்பார்ப்பு.

முன்மொழியப்பட்ட திட்டங்கள், அப்பகுதியில் உள்ள வேலை வாய்ப்பை மேம்படுத்துவதன் மூலம் உள்ளூர் மக்களுக்கு முன்னுரிமை வேலைகளை வழங்குவதை நோக்கமாகக் கொண்டிருக்கும், மேலும் சமூக தரத்தை மேம்படுத்தும்.

4.எதிர்பார்க்கின்ற சுற்றுச்சூழல் பாதிப்புகள் மற்றும் தணிப்பு நடவடிக்கைகள் -

சுரங்க நடவடிக்கையுடன் சுற்றுச்சூழல் தொடக்கத்தை பராமரிக்க, தற்போதுள்ள சுற்றுச்சூழல் சூழ்நிலை குறித்த ஆய்வுகளை மேற்கொள்வது மற்றும் பல்வேறு சுற்றுச்சூழல் கூறுகளின் தாக்கத்தை மதிப்பிடுவது அவசியம். இது பொருத்தமான மேலாண்மை திட்டங்களை நிலையான வள பிரித்தெடுத்தலை உருவாக்க உதவும்.

4.1 நிலச் சூழல்:

எதிர்பார்க்கப்பட்ட தாக்கம்

- நிலம் சுரங்கப் பணிகளுக்கு உட்பட்டதாக இருக்கும். நிலப் பயன்பாடு மற்றும் நிலப்பரப்பில் நிரந்தர அல்லது தற்காலிக மாற்றம் ஏற்படும்.
- கனரக வாகனங்களின் இயக்கம் சில சமயங்களில் விவசாய நிலங்கள், மனிதர்கள் வசிக்கும் இடங்களுக்கு தூசி, சத்தம் போன்றவற்றால் பிரச்சனைகளை ஏற்படுத்துவதுடன், போக்குவரத்து பாதிப்புகளையும் ஏற்படுத்துகிறது.
- நிலத்தின் சீரழிவு காரணமாக மைய மண்டலத்தின் அழகியல் சூழல் பாதிக்கப்படலாம்.
- மழைக்காலத்தில் நிலவேலைகள் மண் அரிப்பு மற்றும் வண்டல் நிறைந்த நீர் நீர் வழிகளில் நுழைவதற்கான சாத்தியத்தை அதிகரிக்கிறது.
- சரியான கவனிப்பு எடுக்கப்படாவிட்டால், வெளிப்படும் வேலைப் பகுதியிலிருந்து கழிவு, நீர் ஓட்டத்தை மூச்சுத்திணைச் செய்யலாம் மற்றும் நீர் ஓட்டத்தின் வண்டல் மண்ணையும் ஏற்படுத்தலாம்.

தணிப்பு நடவடிக்கைகள்

- குவாரி நிலத்தின் கீழ் உள்ள பகுதி தற்காலிக நீர்த்தேக்கமாக மாற்றப்படும், இது வறட்சி காலத்தில் நீர் பற்றாக்குறையை முழுமையாக நிரப்பும், மேலும் அருகிலுள்ள விவசாய நிலங்கள் நீர் விநியோகத்தால் பயனடையும்.
- குத்தகைப் பகுதியில் சுமார் 1490 (P1-720+ P2-770) மரங்கள் நடப்படும், மேலும் அணுகு சாலை சுற்றுச்சூழல் அமைப்பைத் தக்க வைத்துக் கொள்ளும்.
- சுரங்க செயல்பாடு படிப்படியாக தொகுதிகளில் கட்டுப்படுத்தப்படும் மற்றும் உற்பத்தியில் கட்டம் வாரியான வளர்ச்சி போன்ற பிற குறைப்பு நடவடிக்கைகளுடன் அகழ்வாராய்ச்சி படிப்படியாக மேற்கொள்ளப்படும்.
- குவாரி குழிகளைச் சுற்றிலும் மாலை வடிகால்களை அமைத்தல் மற்றும் மழையின் போது மேற்பரப்பு ஓட்டத்தால் ஏற்படும் அரிப்பைத் தடுக்கவும் மற்றும் முன்மொழியப்பட்ட

பகுதிக்குள் பல்வேறு பயன்பாட்டிற்காக புயல் நீரை சேகரிக்கவும் குறைந்த உயரத்தில் உள்ள மூலோபாய இடத்தில் வண்டல் பொறியை அமைத்தல்.

- பாதுகாப்பு வலயத்திற்குள் எல்லையில் பசுமை அரண் மேம்பாடு. வெட்டியெடுக்கப்பட்ட குழியில் சேமிக்கப்படும் சிறிய அளவு தண்ணீர் பசுமைக்கு பயன்படுத்தப்படும்.
- தடிமனான தோட்டம் பயன்படுத்தப்படாத பகுதி, வெட்டப்பட்ட குழிகளின் மேல் பெஞ்சுகள், பாதுகாப்பு தடை போன்றவற்றில் மேற்கொள்ளப்படும்.
- சுரங்க நடவடிக்கை தொடங்கும் முன் வேலி கட்டப்பட்டு, அது கருத்தியல் நிலையில் பராமரிக்கப்படும், பொதுமக்கள் மற்றும் கால்நடைகள் உள்ளார்ந்த நுழைவதைத் தடுக்க, 24 மணி நேரமும் பாதுகாப்பு போடப்படும்.

4.2 மண் சூழல்

மண் சூழலின் மீதான தாக்கம்

அரிப்பு மற்றும் வண்டல் மண் (பாதுகாப்பு தாவர உறையை அகற்றுதல்; மேற்பரப்பு அடுக்குகளை விட குறைவாக ஊடுருவக்கூடிய அல்லது அரிக்கக்கூடிய அடித்தள மண் எல்லைகளை வெளிப்படுத்துதல்; மழையை உறிஞ்சும் மண்ணின் திறன் குறைதல்; செறிவு மற்றும் வேகம் காரணமாக புயல் நீர் ஓட்டத்தில் அதிகரித்த ஆற்றல்; மற்றும் தாவரங்களை நிறுவுவதற்குப் பொருத்தமற்ற நிலத்தடி பொருட்களின் வெளிப்பாடு).

மண் பாதுகாப்புக்கான தணிப்பு நடவடிக்கைகள்

- ஓடும் நீர் திசைதிருப்பல் - குவாரி வேலை செய்யும் பகுதிகளுக்குள் மேற்பரப்பு ஓட்டங்கள் நுழைவதைத் தடுக்க, திட்ட எல்லையைச் சுற்றி மாலை வடிகால்கள் கட்டப்படும். மேலும் அவை தாவரங்கள் நிறைந்த இயற்கை வடிகால் கோடுகளில் அல்லது அரிப்புக்கு எதிராக உறுதிப்படுத்தப்பட்ட பகுதி முழுவதும் விநியோகிக்கப்பட்ட ஓட்டமாக வெளியேற்றப்படும்.
- வண்டல் நீர் குளங்கள் - வேலை செய்யும் பகுதிகளிலிருந்து வெளியேறும் வண்டல் நீர் வண்டல் நீர் குளங்களை நோக்கி அனுப்பப்படும். இவை வண்டலைப் பிடித்து, குவாரி தளத்திலிருந்து ஓடும் நீர் வெளியேற்றப்படுவதற்கு முன்பு இடைநிறுத்தப்பட்ட வண்டல் சுமைகளைக் குறைக்கின்றன. வண்டல் படிவு குளங்கள், நீர் வெளியேறும் நேரம், மண் பண்புகள் ஆகியவற்றின் அடிப்படையில் வடிவமைக்கப்பட வேண்டும். விரும்பிய விளைவை அடைய தொடர்ச்சியான வண்டல் படிவு குளங்களை வழங்க வேண்டியிருக்கலாம்.
- தாவரங்களைத் தக்கவைத்தல் - ஏற்கனவே உள்ள தாவரங்களைத் தக்கவைத்தல் அல்லது சாத்தியமான இடங்களில் தாவரங்களை மீண்டும் நடுதல்.
- கண்காணிப்பு மற்றும் பராமரிப்பு - அரிப்பு கட்டுப்பாட்டு அமைப்புகளை வாராந்திர கண்காணிப்பு மற்றும் திசைரி பராமரித்தல், இதனால் அவை மழைக்காலங்களில் குறிப்பாக குறிப்பிட்டபடி செயல்படுகின்றன.

4.3 நீர் சூழல்

எதிர்பார்க்கப்படும் தாக்கம்

சுரங்கம் மற்றும் அதனுடன் தொடர்புடைய செயல்பாடுகள் காரணமாக பொதுவாக தொடர்புடைய நீர் மாசுபாட்டின் முக்கிய ஆதாரங்கள்:

- வாகனம் கழுவுவதால் கழிவு நீரை உருவாக்குதல்.
- மேற்பரப்பு வெளிப்பாடு அல்லது வேலை செய்யும் பகுதிகளிலிருந்து கழுவுதல்
- வீட்டு கழிவுநீர்
- திட்டப் பகுதியில் வடிகால் பாதையில் இடையூறு
- ஓ மைன் குழி நீர் வெளியேற்றம்
- குத்தகைப் பகுதியின் கீழ்ப்பகுதியில் மழைக்காலத்தில் வண்டல் சுமை அதிகரிப்பு.
- இது ஒரு சுரங்கத் திட்டமாக இருப்பதால், செயல்முறை கழிவுகள் இருக்காது. இயந்திரங்களை கழுவுவதால் ஏற்படும் கழிவுகள் எண்ணெய் மற்றும் கிரீஸ், இடைநிறுத்தப்பட்ட திடப்பொருட்களை வெளியேற்றும்.
- ஊறவைக்கும் குழியிலிருந்து வெளியேறும் கழிவுநீர் நிலத்தடி நீர் மட்டத்தில் ஊடுருவி அதை மாசுபடுத்தலாம்.
- சுரங்கம் காரணமாக மேற்பரப்பு வடிகால் பாதிக்கப்படலாம்.
- நீரைப் பிரித்தெடுப்பது நீர்மட்டத்தை குறைப்பதற்கு வழிவகுக்கும்.
- ஒவ்வொரு குவாரி செயல்பாட்டிற்கும் 2.0KLD தண்ணீர் பயன்படுத்தப்படும்.

தணிப்பு நடவடிக்கைகள்

- சுரங்கப் பாதைகளில் தூவுதல், பசுமை அரண் மேம்பாடு போன்ற குவாரி நடவடிக்கைகளுக்கான நீர், குறிப்பாக மழை நீரை சேகரிக்க ஒதுக்கப்பட்ட சுரங்க குழியின் கீழ் பகுதியில் இருந்து பெறப்படும்.
- உத்தேச சுரங்க குத்தகை பகுதியில் தோட்ட வடிகால், தீர்வு தொட்டி கட்டப்படும். தோட்ட வடிகால் செட்டில்லிங் தொட்டியுடன் இணைக்கப்பட்டு, வண்டல் படிவுகளில் சிக்கி, தெளிவான நீர் மட்டுமே இயற்கை வடிகால்க்கு வெளியேற்றப்படும்.
- மழைநீர் சுரங்கக் குழிகளில் சம்ப்பில் சேகரிக்கப்பட்டு, 15 மீ x 10 மீ x 3 மீ பரப்பு அமைக்கும் தொட்டிக்கு வெளியேற்ற அனுமதிக்கப்படும். இந்த சேகரிக்கப்படும் தண்ணீர், தூசியை அடக்குவதற்கும், தூசி உருவாக்கக்கூடிய இடங்களுக்கும், பசுமை மண்டலத்தை வளர்ப்பதற்கும் நியாயமான முறையில் பயன்படுத்தப்படும். முன்மொழிபவர் மழைநீர் சேகரிப்பு அமைப்பின் ஒரு பகுதியாக மழைநீரை சேகரித்து நீதித்துறையில் பயன்படுத்துவார்.
- வழக்கமான கண்காணிப்பு (ஒவ்வொரு 6 மாதங்களுக்கும் ஒரு முறை) மற்றும் திறந்த கிணறு, ஆழ்துளை கிணறுகள் மற்றும் மேற்பரப்பு நீரில் உள்ள நீரின் தரத்தை பகுப்பாய்வு செய்தல்.

- ML இல் வழங்கப்படும் தள அலுவலகம் மற்றும் சிறுநீர்/கழிப்பறைகளில் இருந்து வீட்டுக் கழிவுநீர் செப்டிக் டேங்கில் வெளியேற்றப்படுகிறது, அதைத் தொடர்ந்து ஊறவைக்கும் குழிகள்.
- சுரங்கத்தில் இருந்து வெளியேறும் கழிவு நீர், தூசியை அடக்குவதற்கும், மரங்களை நடுவதற்கும் பயன்படுத்துவதற்கு முன், தொட்டிகளில் சுத்திகரிக்கப்படும்.
- மழைக்காலத்திற்கு முன்னும் பின்னும் மண் அகற்றும் பணி மேற்கொள்ளப்படும்.
- திறந்தவெளி கிணறு, ஆழ்துளை கிணறுகள் மற்றும் மேற்பரப்பு நீர் ஆகியவற்றில் உள்ள நீரின் தரத்தை தொடர்ந்து கண்காணித்தல் (ஒவ்வொரு 6 மாதங்களுக்கும் ஒரு முறை) மற்றும் பகுப்பாய்வு செய்தல்.

4.4 காற்று சூழல்

எதிர்பார்க்கப்படும் தாக்கம்

- சுரங்கவேலையின் போது, தோண்டுதல், துளையிடுதல், வெடித்தல் மற்றும் பொருட்களை கொண்டு செல்வது போன்ற பல்வேறு நிலைகளில், குறிப்பிட்ட பொருள் (PM), சல்பர் டை ஆக்சைடு போன்ற வாயுக்கள், வாகன வெளியேற்றத்திலிருந்து நைட்ரஜன் ஆக்சைடுகள் ஆகியவை முக்கிய காற்று மாசுபாடுகளாகும்.
- வெடிபொருளின் முழுமையற்ற வெடிப்பினால் ஏற்படும் நச்சு வாயுக்கள் சில நேரங்களில் காற்றை மாசுபடுத்தலாம்.
- சுரங்க நடவடிக்கைகளில் இருந்து வெளியேறும் தப்பியோடிய தூசி, தப்பியோடிய தூசிக்கு நேரடியாக வெளிப்படும் சுரங்கத் தொழிலாளர்கள் மீது விளைவை ஏற்படுத்தலாம்.
- அதே நேரத்தில், காற்றில் பரவும் தூசி நீண்ட தூரம் பயணித்து சுரங்க குத்தகை பகுதிக்கு அருகில் உள்ள கிராமங்களில் குடியேறலாம்.

தணிப்பு நடவடிக்கைகள்

துளையிடுதல் - மூலத்திலுள்ள தூசியைக் கட்டுப்படுத்த, ஈரமான துளையிடல் பயிற்சி செய்யப்படும். தண்ணீர் பற்றாக்குறை உள்ள இடங்களில், ட்ரில்-ஹோல் காலரின் வாயில் டஸ்ட் ஹூட் உடன் உலர் துளையிடுவதற்கு பொருத்தமான வடிவமைக்கப்பட்ட தூசி பிரித்தெடுக்கும் கருவி வழங்கப்படும்.

ஈரமான துளையிடுதலின் நன்மைகள்: -

- இந்த அமைப்பில் தூசி அதன் உருவாக்கத்திற்கு அருகில் அடக்கப்படுகிறது. தூசி அடக்குமுறை மிகவும் பயனுள்ளதாக இருக்கும் மற்றும் பணிச்சூழல் தொழில் வசதி மற்றும் ஆரோக்கியத்தின் புள்ளியில் இருந்து மேம்படுத்தப்படும்.
- தூசி இல்லாத வளிமண்டலத்தால், இயந்திரம், கம்பர்சர் போன்றவற்றின் ஆயுள் அதிகரிக்கும்.
- டிரில் பிட்டின் ஆயுள் அதிகரிக்கும்.
- துரப்பணத்தின் ஊடுருவல் விகிதம் அதிகரிக்கப்படும்.

-
- தூசி இல்லாத வளிமண்டலத்தின் பார்வைத் திறன் மேம்படுத்தப்படும், இதன் விளைவாக பாதுகாப்பான வேலை நிலைமைகள் ஏற்படும்.

வெடித்தல் -

- அதிக சுமை மற்றும் வானிலை உள்ள பகுதியை அகற்ற மட்டுமே வெடித்தல் மேற்கொள்ளப்படும்.
- உள்ளூர் நிலைமைகளுக்கு ஏற்றவாறு வெடிக்கும் நேரத்தையும், வெடிக்கும் பக்கத்தில் தண்ணீர் தெளிக்கும் நேரத்தையும் அமைக்கவும்.
- கட்டுப்படுத்தப்பட்ட வெடிப்பு என்பது தகுந்த வெடிப்புக் கட்டணம் மற்றும் குறுகிய கால டெட்டனேட்டர்களை ஏற்றுக்கொள்வது, காலர் மண்டலத்தில் போதுமான அளவு துளைகளை அகற்றுவது மற்றும் வெடிப்பதை நாளின் ஒரு குறிப்பிட்ட நேரத்திற்கு கட்டுப்படுத்துவது, அதாவது மதிய உணவு நேரத்தில், ஒரு துளைக்கு கட்டுப்படுத்தப்பட்ட கட்டணம் மற்றும் கட்டணம் துளை சுற்று.
- பொருட்களை ஏற்றுவதற்கு முன், வெடித்த பொருட்களின் மீது தண்ணீர் தெளிக்கப்படும்.
- தொழிலாளர்களுக்கு டஸ்ட் மாஸ்க் வழங்கப்படும் மற்றும் அவர்களின் பயன்பாடு கண்டிப்பாக கண்காணிக்கப்படும்.

இழுத்துச்செல்லும் சாலை மற்றும் போக்குவரத்து -

- போக்குவரத்தின் போது தூசி உருவாகாமல் இருக்க, ஒரு நாளைக்கு இரண்டு முறை, இழுத்துச் செல்லும் சாலைகள், கற்களை ஏற்றும் இடங்களில் தண்ணீர் தெளிக்கப்படும்.
- கற்களைக் கொண்டு செல்லுதல் பகல் நேரத்தில் மேற்கொள்ளப்படும் மற்றும் சுமை தார்பாய் கொண்டு மூடப்பட்டிருக்கும்.
- தூசி உருவாகுவதைத் தவிர்ப்பதற்காக, டிப்பர்களின் வேகம் 20 கிமீ/மணிக்கு குறைவாகவே இருக்கும்.
- வாயு மாசுபாட்டின் முக்கிய ஆதாரம் தாதுக்களைக் கொண்டு செல்வதற்குப் பயன்படுத்தப்படும் வாகனங்கள் ஆகும்; எனவே இயந்திரங்களின் வாராந்திர பராமரிப்பு எரிப்பு செயல்முறையை மேம்படுத்துகிறது மற்றும் மாசுபாட்டைக் குறைக்கிறது.
- உலோகம் இல்லாத இழுத்துச் செல்லும் சாலைகள் பயன்பாட்டுக்கு வரும் முன் வாரந்தோறும் சுருக்கப்படும்.
- கசிவைத் தடுக்க டிப்பர்களில் அதிக பாரம் ஏற்றுவது தவிர்க்கப்படும்.
- அனைத்து போக்குவரத்து வாகனங்களும் செல்லுபடியாகும் PUC சான்றிதழை வைத்திருப்பது உறுதி செய்யப்படும்.
- தளர்வான பொருட்கள் குவிந்து கிடப்பதை அகற்ற, இழுத்துச் செல்லும் சாலைகள் மற்றும் சர்வீஸ் சாலைகளை தரப்படுத்துதல்.

பசுமை அரண்

- டிப்பர்கள்/டிர்க்குகளின் இயக்கத்தால் தூசி உருவாகுவதைத் தடுக்க, சுரங்கப் பாதைகள் முழுவதும் மரங்களை நடுதல் மற்றும் இழுத்துச் செல்லும் சாலைகளை வழக்கமான தரப்படுத்துதல் ஆகியவை நடைமுறைப்படுத்தப்படும்.
- திட்டப் பகுதிகளைச் சுற்றி போதுமான அகலத்தில் பசுமை அரண் உருவாக்கப்படும்.

தொழில்துறை சுகாதாரம் -

- தொழிலாளர்களுக்கு தூசி முகமூடி வழங்கப்படும் மற்றும் அவர்களின் பயன்பாடு கண்டிப்பாக கண்காணிக்கப்படும்
- அனைத்து சுரங்கத் தொழிலாளர்கள் மற்றும் டிப்பர் ஓட்டுநர்கள் மத்தியில் தூசி முகமூடிகள் அணிவதன் முக்கியத்துவம் பற்றிய விழிப்புணர்வை உறுதி செய்வதற்காக வருடாந்திர மருத்துவ பரிசோதனைகள், பயிற்சிகள் மற்றும் பிரச்சாரங்கள் ஏற்பாடு செய்யப்படும்.
- முன்மொழியப்பட்ட தணிப்பு நடவடிக்கைகளின் செயல்திறனை மதிப்பிடுவதற்காக சுற்றுப்புற காற்றின் தரக் கண்காணிப்பு ஆறு மாதங்களுக்கு ஒருமுறை நடத்தப்படும்.

4.4 ஒலி சூழல்

எதிர்பார்க்கப்பட்ட தாக்கம்

ஒலி மாசுபாடு சுரங்கத் தொழிலாளர்களுக்கு பெரும் சுகாதார ஆபத்தை ஏற்படுத்துகிறது. தற்போதுள்ள திறந்தவெளி சுரங்கத் திட்டத்தில் துளையிடுதல், வெடித்தல், ஏற்றுதல் மற்றும் வாகனங்களின் இயக்கத்தின் போது சத்தத்தின் ஆதாரங்கள் பின்வருமாறு கவனிக்கப்படுகின்றன.

தணிக்கும் நடவடிக்கைகள் -

- துளையிடும் போது கூர்மையான துரப்பண பிட்களைப் பயன்படுத்துவது சத்தத்தைக் குறைக்க உதவும்;
- இரண்டாம் நிலை வெடிப்பு முற்றிலும் தவிர்க்கப்படும் மற்றும் பாறைகளை உடைப்பதற்கு ஹைட்ராலிக் ராக் பிரேக்கர் பயன்படுத்தப்படும்;
- முறையான இடைவெளி, சுமை, தண்டு மற்றும் உகந்த கட்டணம்/தாமதத்துடன் கட்டுப்படுத்தப்பட்ட வெடிப்பு பராமரிக்கப்படும்;
- பிளாஸ்டிக் சாதகமான வளிமண்டல நிலை மற்றும் குறைவான மனித செயல்பாடு நேரங்களின் போது மின்சாரம் அல்லாத துவக்க அமைப்பைப் பயன்படுத்தி மேற்கொள்ளப்படும்;
- இரைச்சல் உற்பத்தியைக் குறைக்க ஒவ்வொரு வாரமும் இயந்திரங்களின் முறையான பராமரிப்பு, எண்ணெய் மற்றும் கிரீசிங் செய்யப்படும்;
- அதிக அளவு சத்தத்தை உருவாக்கும் இயந்திரங்களில் (HEMM) பணிபுரியும் தொழிலாளர்களுக்கு ஒலி காப்பிடப்பட்ட அறைகளை வழங்குதல்;
- அனைத்து இயந்திரங்களிலும் சைலன்சர்கள் / மஃப்லர்கள் நிறுவப்படும்;
- திட்டப் பகுதியைச் சுற்றிலும், இழுத்துச் செல்லும் சாலைகளிலும் பசுமை அரண் /தோட்டம் உருவாக்கப்படும். தோட்டம் சத்தம் பரவுவதை குறைக்கிறது;

- HEMM ஆபரேட்டர்கள் மற்றும் ஹெச்எம்எம் அருகே பணிபுரிபவர்களுக்கு காது மஃப்ஸ்/இயர் பிளக்குகள் போன்ற தனிப்பட்ட பாதுகாப்பு உபகரணங்கள் (பிபிஇ) வழங்கப்படும் மற்றும் பயிற்சி மற்றும் விழிப்புணர்வு இருந்தபோதிலும் அவற்றின் பயன்பாடு உறுதி செய்யப்படும்.
- பாதகமான இரைச்சல் நிலை விளைவுகள் பற்றிய விழிப்புணர்வை ஏற்படுத்த, வழக்கமான மருத்துவ பரிசோதனை மற்றும் பணியாளர்களுக்கு முறையான பயிற்சி.

4.5 உயிரியல் சூழல்

எதிர்பார்க்கப்பட்ட தாக்கம்

திட்டப் பகுதிக்குள் வன நிலம், தேசிய பூங்காக்கள், சுற்றுச்சூழல் உணர்திறன் பகுதிகள், வனவிலங்கு சரணாலயங்கள் எதுவும் இல்லை. புலம்பெயர்ந்த தாழ்வாரங்கள், புலம்பெயர்ந்த பறவை-விலங்குகள் மற்றும் அரிதான உள்ளூர் மற்றும் அழிந்துவரும் உயிரினங்கள் இல்லை. இப்பகுதியில் வன விலங்குகள் இல்லை. திட்ட தளத்தில் இனப்பெருக்கம் மற்றும் கூடு கட்டும் இடம் எதுவும் கண்டறியப்படவில்லை. தேசிய பூங்கா மற்றும் வனவிலங்கு சரணாலயம் 10 கிமீ சுற்றளவில் காணப்படவில்லை. சுரங்கத்தைச் சுற்றியுள்ள குப்பைகள் / கட்டுகள் தவறான விலங்குகள் நுழைவதற்கு நல்ல தடையாக செயல்படுகின்றன. சுரங்கத்திற்குப் பிந்தைய கட்டத்தில், சுரங்கப் பள்ளங்களில் விலங்குகள் விழுவதைத் தடுக்க, வெட்டியெடுக்கப்பட்ட வெற்றிடத்தைச் சுற்றிலும் கம்பி வேலி அமைக்க முன்மொழியப்பட்டது.

தணிப்பு நடவடிக்கைகள்

பசுமை அரண் என்பது குறிப்பிட்ட வேளாண் காலநிலை மண்டலம் மற்றும் மண் பண்புகளுக்கு ஏற்ற சிறப்பு வகை தாவரங்களை ஒரு இடத்தில் நடுவதைக் குறிக்கிறது, இது பகுதியை குளிர்ச்சியாக்கும், காற்று மாசுபாட்டைக் குறைக்கும், மண் அரிப்பைத் தடுக்கும் மற்றும் மண் வள நிலையை மேலும் மேம்படுத்தும். மண் அரிப்பைத் தவிர்க்கவும், நிலச்சரிவுகளைத் தடுக்கவும், திட்டப் பகுதியில் காற்று மாசுபாடு மற்றும் ஒலி மாசுபாட்டைக் குறைக்கவும் எல்லை மற்றும் சாலையோரத்தின் சுற்றளவில் ஒரு பசுமை அரண் உருவாக்கப்படும். பசுமையான தாவரங்கள் காற்று மாசுபாடுகளை உறிஞ்சி மாசுபடுத்திகளுக்கான மூழ்கிகளை உருவாக்கும் திறன் கொண்டவை. ஒரு மரத்தின் கிரீடத்தில் அவற்றின் பரந்த பரப்பளவைக் கொண்ட இலைகள், அவற்றின் மேற்பரப்பில் உள்ள மாசுபாடுகளை உறிஞ்சி, சுற்றுப்புறத்தில் அவற்றின் செறிவு மற்றும் ஒலி அளவை திறம்படக் குறைக்கின்றன.

பசுமை அரண் அட்டையின் நோக்கங்கள் பின்வருவனவற்றை உள்ளடக்கும்:

- சத்தத்தைக் குறைத்தல்
- சுற்றுச்சூழல் மறுசீரமைப்பு
- மேம்பட்ட தாவர மற்றும் தோட்டப் பாதுகாப்பு காரணமாக பகுதியின் அழகியல், உயிரியல் மற்றும் காட்சி மேம்பாடு.

4.5.1 பசுமை அரண் மேம்பாட்டுத் திட்டம்

	நடவு செய்ய முன்மொழியப்பட்ட மரங்களின் எண்ணிக்கை	மூடப்பட வேண்டிய பகுதி மீ2
P1	720	பாதுகாப்புத் தடுப்பு, பயன்படுத்தப்படாத பகுதிகள் மற்றும் அருகிலுள்ள கிராமச் சாலைகள்
P2	770	

4.6 சமூக பொருளாதார சூழல்

எதிர்பார்க்கப்பட்ட தாக்கம்

- சுரங்க நடவடிக்கைகளிலிருந்து உருவாகும் தூசி, அருகிலுள்ள பகுதியிலுள்ள தொழிலாளர்கள் மற்றும் மக்களின் ஆரோக்கியத்தில் எதிர்மறையான தாக்கத்தை ஏற்படுத்தும்.
- டிப்பர்களின் இயக்கத்தால் அணுகு சாலைகள் சேதமடையலாம்
- நேரடி மற்றும் மறைமுக வேலைவாய்ப்புகளை அதிகரிப்பதன் மூலம் இப்பகுதி மக்களின் பொருளாதார நிலையை அதிகரிக்கும்.

தணிப்பு நடவடிக்கைகள்

- ஆலை இயந்திரங்கள் மற்றும் உபகரணங்களுக்கு நல்ல பராமரிப்பு நடைமுறைகள் பின்பற்றப்படும், இது சாத்தியமான இரைச்சல் பிரச்சனைகளைத் தவிர்க்க உதவும்.
- மத்திய மாசுக் கட்டுப்பாட்டு வாரியத்தின் (CPCB) வழிகாட்டுதல்களின்படி திட்டப் பகுதியிலும் அதைச் சுற்றிலும் பசுமை அரண் உருவாக்கப்படும்.
- மைய மண்டலத்திற்குள் சுற்றுச்சூழலின் பாதிப்பைக் குறைக்க பொருத்தமான காற்று மாசுக் கட்டுப்பாட்டு நடவடிக்கை எடுக்கப்படும்.
- தொழிலாளர்களின் பாதுகாப்பிற்காக, சுரங்கச் சட்டம் மற்றும் விதிகளின்படி கையுறைகள், ஹெல்மெட்கள், பாதுகாப்பு காலணிகள், கண்ணாடிகள், ஏப்ரன்கள், மூக்கு முகமூடிகள் மற்றும் காதுகளைப் பாதுகாக்கும் சாதனங்கள் போன்ற தனிப்பட்ட பாதுகாப்பு உபகரணங்கள் வழங்கப்படும்.
- இந்த திட்டத்தில் இருந்து நேரடியாகவும் மறைமுகமாகவும் ராயல்டி, வரி, DMF, NMET போன்றவற்றின் மூலம் நிதி வருவாய் மூலம் மாநில மற்றும் மத்திய அரசுகளுக்குப் பயனளிக்கவும்.

5. மாற்றுகளின் பகுப்பாய்வு (தொழில்நுட்பம் மற்றும் தளம்)

அனைத்து சுரங்க தளங்களும் கனிம சார்ந்தவை என்பதால் மாற்று வழிகள் எதுவும் பரிந்துரைக்கப்படவில்லை.

6.சுற்றுச்சூழல் கண்காணிப்பு திட்டம் -


முன்மொழியப்பட்ட அனைத்து குவாரிகளிலும் EMP மற்றும் பிற சுற்றுச்சூழல் பாதுகாப்பு நடவடிக்கைகளை செயல்படுத்துவதை கண்காணிக்க ஒரு சுற்றுச்சூழல் கண்காணிப்பு செல் (EMC) அமைக்கப்படும்.

இந்த செல் பொறுப்புகள்:


- மாசு கட்டுப்பாட்டு நடவடிக்கைகளை செயல்படுத்துதல்
- திட்ட அமலாக்கத்தை கண்காணித்தல்
- தோட்ட நடவடிக்குப் பிந்தைய பராமரிப்பு
- எடுக்கப்பட்ட மாசு கட்டுப்பாட்டு நடவடிக்கைகளின் செயல்திறனை சரிபார்க்க
- சுற்றுச்சூழலுடன் தொடர்புடைய வேறு எந்த நடவடிக்கையும்
- தேவைப்படும்போது நிபுணர்களின் ஆலோசனையைப் பெறுதல்.

6.1 சுற்றுச்சூழல் கண்காணிப்பு செல்

முன்மொழியப்பட்ட சுற்றுச்சூழல் கண்காணிப்பு செல் - P1

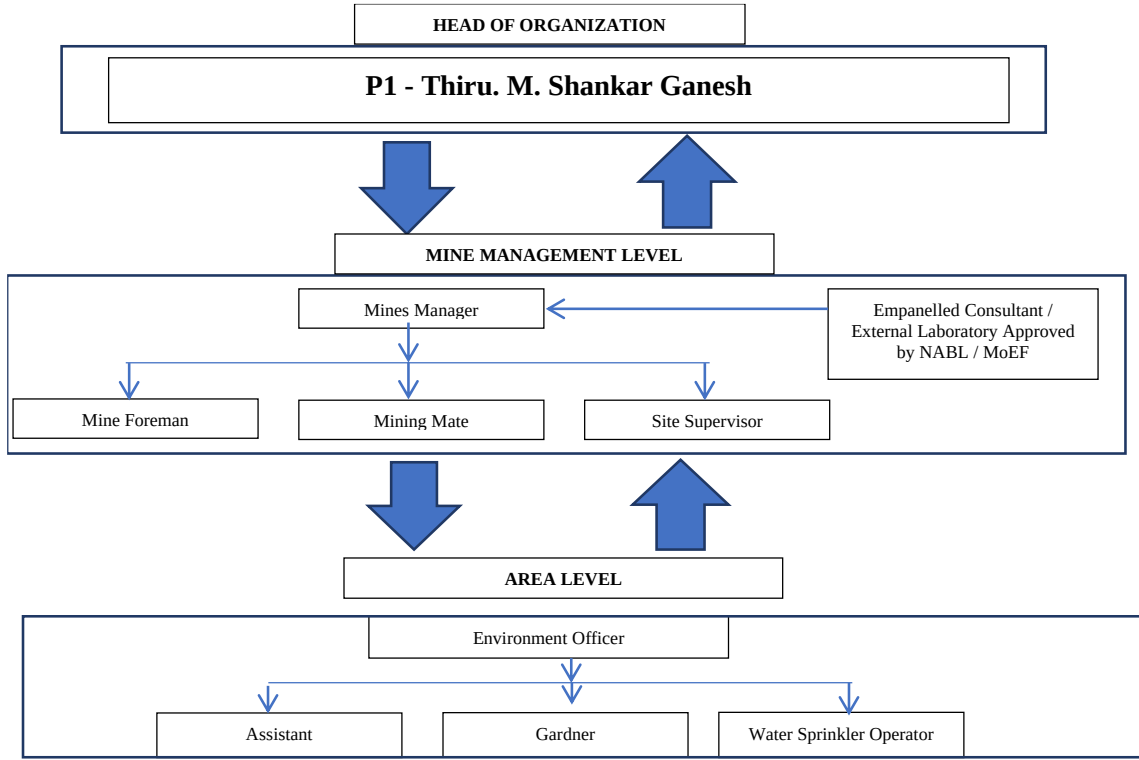

முன்மொழியப்பட்ட சுற்றுச்சூழல் கண்காணிப்பு செல் - P2

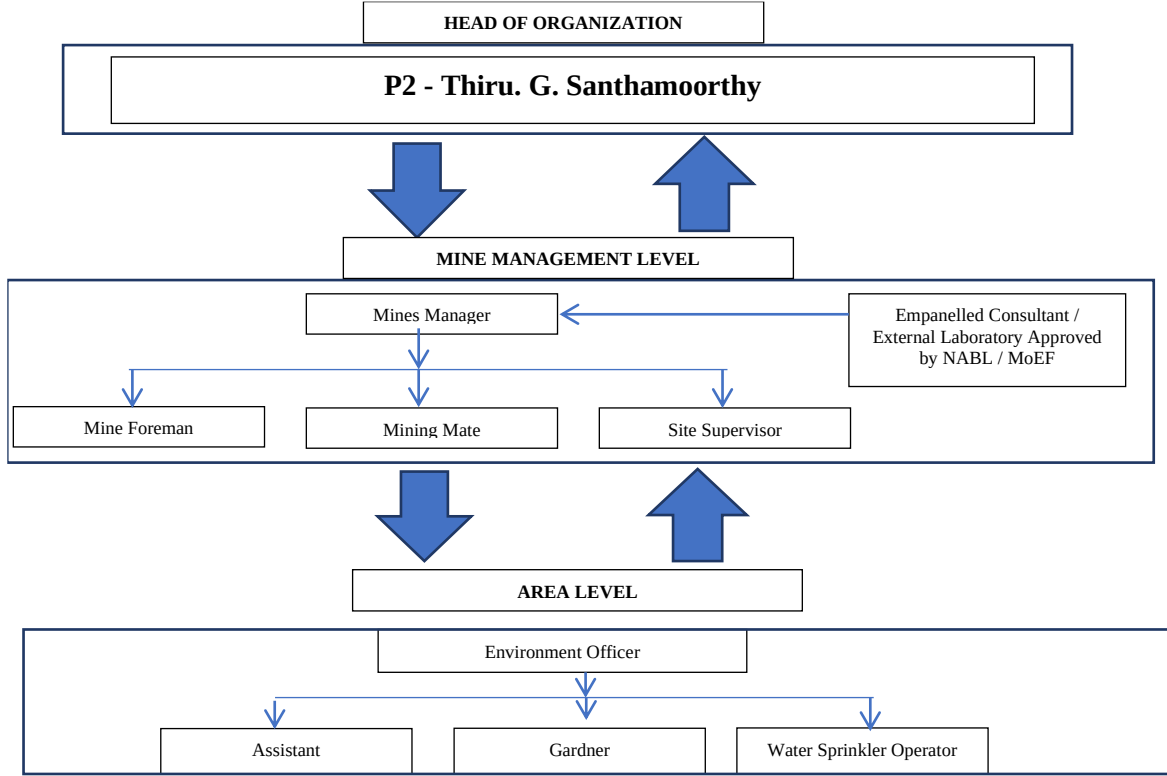

6.2 சுற்றுச்சூழல் சுத்திகரிப்பு கண்காணிப்பு அட்டவணை

அட்டவணை எண் 6.1 சுற்றுச்சூழல் சுத்திகரிப்பு கண்காணிப்பு அட்டவணை

வ. எண்	சுற்று சூழல் தரவுகள்	இடங்கள்	கண்காணிப்பு		அளவுருக்கள்
			காலம்	அதிர்வெண்	
1	காற்று தரம்	2 இடங்கள் (1 மையம் & 1 இடையகம்)	24 மணி நேரம்	6 மாதங்களுக்கு ஒரு முறை	PM _{2.5} , PM ₁₀ , SO ₂ and NO _x .
2	வானிலை ஆய்வு	காற்று கண்காணிப்பு & ஐஎம்டி இரண்டாம் நிலை தரவு	மணிநேரம் / தினசரி	தொடர்ச்சியான ஆன்லைன் கண்காணிப்பு	காற்றின் வேகம், காற்றின் திசை, வெப்பநிலை,
3	நீர் தர கண்காணிப்பு	2 இடங்கள் (1 மேற்பரப்பு நீர் & 1 நிலத்தடி நீர்)	-	6 மாதங்களுக்கு ஒரு முறை	IS: 10500, 1993 & CPCB விதிமுறைகளின் கீழ் குறிப்பிடப்பட்டுள்ள அளவுருக்கள்
4	நீர் அமைப்பு	குறிப்பிட்ட கிணறுகளில் 1 கிமீ சுற்றளவில் இடையக மண்டலத்தில்	-	6 மாதங்களுக்கு ஒரு முறை	ஆழம்

		திறந்த கிணறுகளில் நீர் மட்டம்			
5	ஒலி	2 இடங்கள் (1 மையம் & 1 இடையகம்)	மணிநேரம் / தினசரி	6 மாதங்களுக்கு ஒரு முறை	Leq, Lmax, Lmin, Leq பகல் மற்றும் இரவு
6	அதிர்வு	அருகில் உள்ள குடியிருப்பில்	-	வெடிக்கும் செயல்பாட்டின் போது	உச்ச துகள் வேகம்
7	மண்	2 இடங்கள் (1 மையம் & 1 இடையகம்)	-	6 மாதங்களுக்கு ஒரு முறை	இயற்பியல் மற்றும் வேதியியல் பண்புகள்
8	பசுமை அரண்	திட்ட பகுதிக்குள்	தினசரி	மாதங்களுக்கு ஒரு முறை	பராமரிப்பு

7.கூடுதல் கண்காணிப்பு -

7.1 இடர் அளவிடல்

2002 டிசம்பர் 31, 2002 தேதியிட்ட சுற்றறிக்கை எண்.13 இன் படி, தன்பாத், சுரங்கப் பாதுகாப்பு இயக்குநரகம் (DGMS) வழங்கிய குறிப்பிட்ட இடர் மதிப்பீட்டு வழிகாட்டுதலின் அடிப்படையில் இடர் மதிப்பீட்டிற்கான வழிமுறை அமைந்துள்ளது. DGMS இடர் மதிப்பீட்டு செயல்முறை நோக்கம் கொண்டது. பணிச்சூழல் மற்றும் அனைத்து செயல்பாடுகளிலும் இருக்கும் மற்றும் சாத்தியமான அபாயங்களைக் கண்டறிந்து, உடனடி கவனம் தேவைப்படுபவர்களுக்கு முன்னுரிமை அளிப்பதற்காக அந்த அபாயங்களின் அபாய அளவை மதிப்பிடுதல். மேலும், இந்த ஆபத்துக்களுக்குப் பொறுப்பான வழிமுறைகள் அடையாளம் காணப்பட்டு, அவற்றின் கட்டுப்பாட்டு நடவடிக்கைகள், கால அட்டவணையில் அமைக்கப்பட்டவை, துல்லியமான பொறுப்புகளுடன் பதிவு செய்யப்படுகின்றன.

DGMS, வழங்கிய உலோக சுரங்கத்தை நிர்வகிப்பதற்கான தகுதிச் சான்றிதழை வைத்திருக்கும் தகுதிவாய்ந்த சுரங்க மேலாளரின் வழிகாட்டுதலின் கீழ் முழு குவாரி நடவடிக்கையும் மேற்கொள்ளப்படும். இடர் மதிப்பீடு என்பது விபத்துகளைத் தடுப்பதற்கும், அது நிகழாமல் தடுக்க தேவையான நடவடிக்கைகளை எடுப்பதற்கும் ஆகும்.

7.2 பேரிடர் மேலாண்மை திட்டம்

பேரிடர் மேலாண்மைத் திட்டம், உயிர் பாதுகாப்பு, சுற்றுச்சூழலைப் பாதுகாத்தல், நிறுவலின் பாதுகாப்பு, உற்பத்தியை மறுசீரமைத்தல் மற்றும் காப்புச் செயல்பாடுகளை இதே முன்னுரிமை வரிசையில் உறுதி செய்வதை நோக்கமாகக் கொண்டுள்ளது. பேரிடர் மேலாண்மை திட்டத்தின் நோக்கம், சுரங்கம் மற்றும் வெளிப்புற சேவைகளின் ஒருங்கிணைந்த வளங்களைப் பயன்படுத்தி பின்வருவனவற்றை அடைவதாகும்:

- பாதிக்கப்பட்டவர்களின் மீட்பு மற்றும் மருத்துவ சிகிச்சை
- மற்றவர்களைப் பாதுகாக்கவும்;
- உடைமை மற்றும் சுற்றுச்சூழலுக்கு ஏற்படும் சேதத்தை குறைத்தல்;
- ஆரம்பத்தில் நிகழ்வைக் கட்டுப்படுத்தி இறுதியில் கட்டுப்பாட்டிற்குள் கொண்டு வருவது;
- பாதிக்கப்பட்ட பகுதியின் பாதுகாப்பான மறுவாழ்வைப் பாதுகாக்கவும் மற்றும் அவசரநிலைக்கான காரணம் மற்றும் சூழ்நிலைகள் பற்றிய அடுத்தடுத்த விசாரணைக்கு பொருத்தமான பதிவுகள் மற்றும் உபகரணங்களை பாதுகாக்கவும்

7.3 ஒட்டுமொத்த தாக்க விளைவு

சாதாரண கல்லின் ஒட்டுமொத்த உற்பத்தி சுமை

குவாரி	ஆண்டு வாரியான உற்பத்தி	ஆண்டுக்கு உற்பத்தி மீ3	ஒரு நாள் உற்பத்தி மீ3	ஒரு நாளைக்கு லாரி சுமைகளின் எண்ணிக்கை
P1 (10 ஆண்டுகள்)	4,98,523 Ts	49,852 Ts	166 Ts (60 m ³)	5
P2 (10 ஆண்டுகள்)	1,88,280 m ³	18,828 m ³	63 m ³	5
P3 (5 ஆண்டுகள்)	5,88,141 m ³	1,17,628 m ³	392 m ³	33
மொத்தம்	-	-	515	43
E1 (3 ஆண்டுகள்)	4,11,755 m ³	1,37,252 m ³	458 m ³	38
E2 (3 ஆண்டுகள்)	2,53,495 m ³	84,498 m ³	282 m ³	24
E3 (5 ஆண்டுகள்)	2,53,413 m ³	50,683 m ³	169 m ³	14
E4 (5 ஆண்டுகள்)	4,67,322 m ³	93,464 m ³	312 m ³	26
மொத்தம்	-	-	1,221	102
ஒட்டு மொத்தம்	-	-	1,736	145

பாறை சிதைவின் ஒட்டுமொத்த உற்பத்தி சுமை

குவாரி	ஆண்டு வாரியான உற்பத்தி	ஆண்டுக்கு உற்பத்தி மீ3	ஒரு நாள் உற்பத்தி மீ3	ஒரு நாளைக்கு லாரி சுமைகளின் எண்ணிக்கை
P1 (10 ஆண்டுகள்)	40,320 Ts	10,080 Ts	34 Ts (12 m ³)	1
P2 (10 ஆண்டுகள்)	20,972 m ³	6,991 m ³	23 m ³	2
P3 (5 ஆண்டுகள்)	-	-	-	-
மொத்தம்	-	-	35	3
E1 (3 ஆண்டுகள்)	-	-	-	-
E2 (3 ஆண்டுகள்)	-	-	-	-

E3 (5 ஆண்டுகள்)	-	-	-	-
E4 (5 ஆண்டுகள்)	-	-	-	-
மொத்தம்	-	-	-	-
ஒட்டு மொத்தம்	-	-	35	3

கிராவல் / மேல் மண் ஒட்டுமொத்த உற்பத்தி சுமை

குவாரி	ஆண்டு வாரியான உற்பத்தி	ஆண்டுக்கு உற்பத்தி மீ3	ஒரு நாள் உற்பத்தி மீ3	ஒரு நாளைக்கு லாரி சுமைகளின் எண்ணிக்கை
P1 (2 ஆண்டுகள்)	21,576 Ts	10,788 Ts	36 Ts (13 m ³)	1
P2 (3 ஆண்டுகள்)	11,009 m ³	3,670 m ³	12 m ³	1
P3 (3 ஆண்டுகள்)	63,116 m ³	21,039 m ³	70 m ³	6
மொத்தம்	-	-	95	8
E1 (3 ஆண்டுகள்)	32,519 m ³	32,519 m ³	108 m ³	9
E2 (3 ஆண்டுகள்)	1,07,722 m ³	1,07,722 m ³	359 m ³	30
மொத்தம்	-	-	-	-
ஒட்டு மொத்தம்	-	-	-	-

குழுமத்திலிருந்து கணிக்கப்பட்ட இரைச்சல் அதிகரிக்கும் மதிப்புகள்

இருப்பிடம் ID	திட்ட செலவு	CER
P1	Rs. 4,67,93,000/-	Rs. 3,00,000/-
P2	Rs. 4,53,80,000 /-	Rs. 3,00,000/-
P3	Rs. 2,20,37,820/-	Rs. 5,00,000/-
மொத்தம்	Rs. 11,42,10,820/-	Rs. 11,00,000/-
E1	Rs. 6,26,40,000/-	Rs. 5,00,000/-
E2	Rs. 54,68,000/-	Rs. 5,00,000/-
E3	Rs. 2,34,00,000/-	Rs. 5,00,000/-
E4	Rs. 2,22,10,000/-	Rs. 5,00,000/-
மொத்தம்	Rs. 11,37,18,000/-	Rs. 20,00,000/-
ஒட்டு மொத்தம்	Rs. 22,79,28,820/-	Rs. 31,00,000/-

அனைத்து சுரங்கங்களாலும், இந்திய அரசு, சுற்றுச்சூழல் அமைச்சகம் மற்றும் மத்திய சுற்றுச்சூழல் அமைச்சகத்தின் அலுவலக குறிப்பாணை எண்.22-65/2017-IA.III, தேதி: 01.05.2018 இன் படி, பெருநிறுவன சுற்றுச்சூழல் பொறுப்புக்கான ஒதுக்கீடு (CER) செய்யப்படும்.

8.திட்ட நன்மைகள் -

செழியநல்லூர் கிராமத்தில் சாதாரண கல் மற்றும் கிராவல் குவாரி எடுப்பதற்கான முன்மொழியப்பட்ட திட்டமானது 10 ஆண்டுகளில் P1-க்கு 4,98,523 டன் சாதாரண கல், 40,320 டன் பாறை சிதைவு மற்றும் 21,576 டன் மேல் மண் மற்றும் 10 ஆண்டுகளில் P2-க்கு 1,88,280 மீ³ சாதாரண கல், 20,972 மீ³ பாறை சிதைவு மற்றும் 11,009 மீ³ மேல் மண் உற்பத்தி செய்ய இலக்கு நிர்ணயிக்கப்பட்டுள்ளது. இது அருகிலுள்ள பகுதிகளில் சமூக-பொருளாதார நடவடிக்கைகளை மேம்படுத்துவதோடு, பின்வரும் நன்மைகளையும் ஏற்படுத்தும்.

- வேலை வாய்ப்பு அதிகரிப்பு
- சமூக-பொருளாதார நலனில் முன்னேற்றம்
- உடல் உள்கட்டமைப்பில் முன்னேற்றம்
- சமூக உள்கட்டமைப்பில் முன்னேற்றம்

9.சுற்றுச்சூழல் செலவு பயன் பகுப்பாய்வு.

சுரங்க நிர்வாகத்தால் உருவாக்கப்பட்ட சுற்றுச்சூழல் கண்காணிப்புப் பிரிவு சுற்றுச்சூழல் மேலாண்மைத் திட்டத்தை திறம்பட செயல்படுத்துவதையும், சுரங்க மேலாண்மை நிலை மூலம் சுற்றுச்சூழல் சட்ட விதிகளுக்கு இணங்குவதை உறுதி செய்வதையும் உறுதி செய்யும்.

மேற்கூறிய குழு இதற்கு பொறுப்பாகும்:

- நீர்/கழிவு நீரின் தரம், காற்றின் தரம் மற்றும் உருவாக்கப்படும் திடக்கழிவு ஆகியவற்றை கண்காணித்தல்.
- வெளிப்புற ஆய்வகம் மூலம் சேகரிக்கப்பட்ட நீர் மற்றும் காற்று மாதிரிகளின் பகுப்பாய்வு.
- நிதி மதிப்பீடு, ஒழுங்குமுறை, காற்று மாசுக்கட்டுப்பாட்டு கருவிகளை நிறுவுதல், கழிவு நீர் சுத்திகரிப்பு நிலையம் போன்றவற்றை உள்ளடக்கிய மாசு கட்டுப்பாடு மற்றும் பாதுகாப்பு நடவடிக்கைகள்/ சாதனங்களை செயல்படுத்துதல் மற்றும் கண்காணித்தல்.
- திட்டத்தினுள் சுற்றுச்சூழலுடன் தொடர்புடைய செயல்பாடுகள் மற்றும் வெளி நிறுவனங்களுடன் ஒருங்கிணைத்தல்.
- சுற்றியுள்ள கிராமங்களில் உள்ள தொழிலாளர்கள் மற்றும் மக்கள்தொகையின் சுகாதார புள்ளிவிவரங்களை சேகரித்தல்.

பசுமை அரண் வளர்ச்சி.

சுற்றுச்சூழல் கண்காணிப்பு திட்டத்தின் செயல்பாட்டின் முன்னேற்றத்தை கண்காணித்தல் மாநில மாசுக்கட்டுப்பாட்டு வாரியம், சுற்றுச்சூழல் மற்றும் வன அமைச்சகம் மற்றும் சுற்றுச்சூழல் அனுமதியின் நிபந்தனைகள் மற்றும் நிறுவுவதற்கான ஒப்புதல்கள் மற்றும் செயல்பட ஒப்புதல் ஆகியவற்றின் சட்ட விதிகள், விதிமுறைகளுக்கு இணங்குதல்.

10.முடிவுரை -

சுரங்க நடவடிக்கைகள் சுற்றியுள்ள சூழலில் எந்தவிதமான பாதகமான விளைவையும் ஏற்படுத்தாது என்று பல்வேறு சுற்றுச்சூழல் கூறுகளின் மீதான நேர்மறையான மற்றும் எதிர்மறையான விளைவுகளின் அடிப்படையில், தாக்கங்களின் ஒட்டுமொத்த மதிப்பீட்டிலிருந்து இந்த முடிவுக்கு வரலாம்.

சுரங்க நடவடிக்கைகள் காரணமாக ஏற்படும் பாதிப்புகளைத் தணிக்க, நன்குதிட்டமிடப்பட்ட சுற்றுச்சூழல் மேலாண்மை திட்டம் (EMP) மற்றும் விரிவான பிந்தைய திட்ட கண்காணிப்பு அமைப்பு ஆகியவை தொடர்ச்சியான கண்காணிப்பு மற்றும் உடனடித் திருத்தத்திற்காக வழங்கப்படுகின்றன. சுரங்க நடவடிக்கைகள் காரணமாக, திட்ட தளத்திலும் அதைச் சுற்றியுள்ள சமூக பொருளாதார நிலைமைகளும் கணிசமாக மேம்படுத்தப்படும். எனவே, சுற்றுச்சூழல் அனுமதி விரைவில் வழங்கப்படும் என எதிர்பார்க்கப்படுகிறது.

*****_*****_*****